



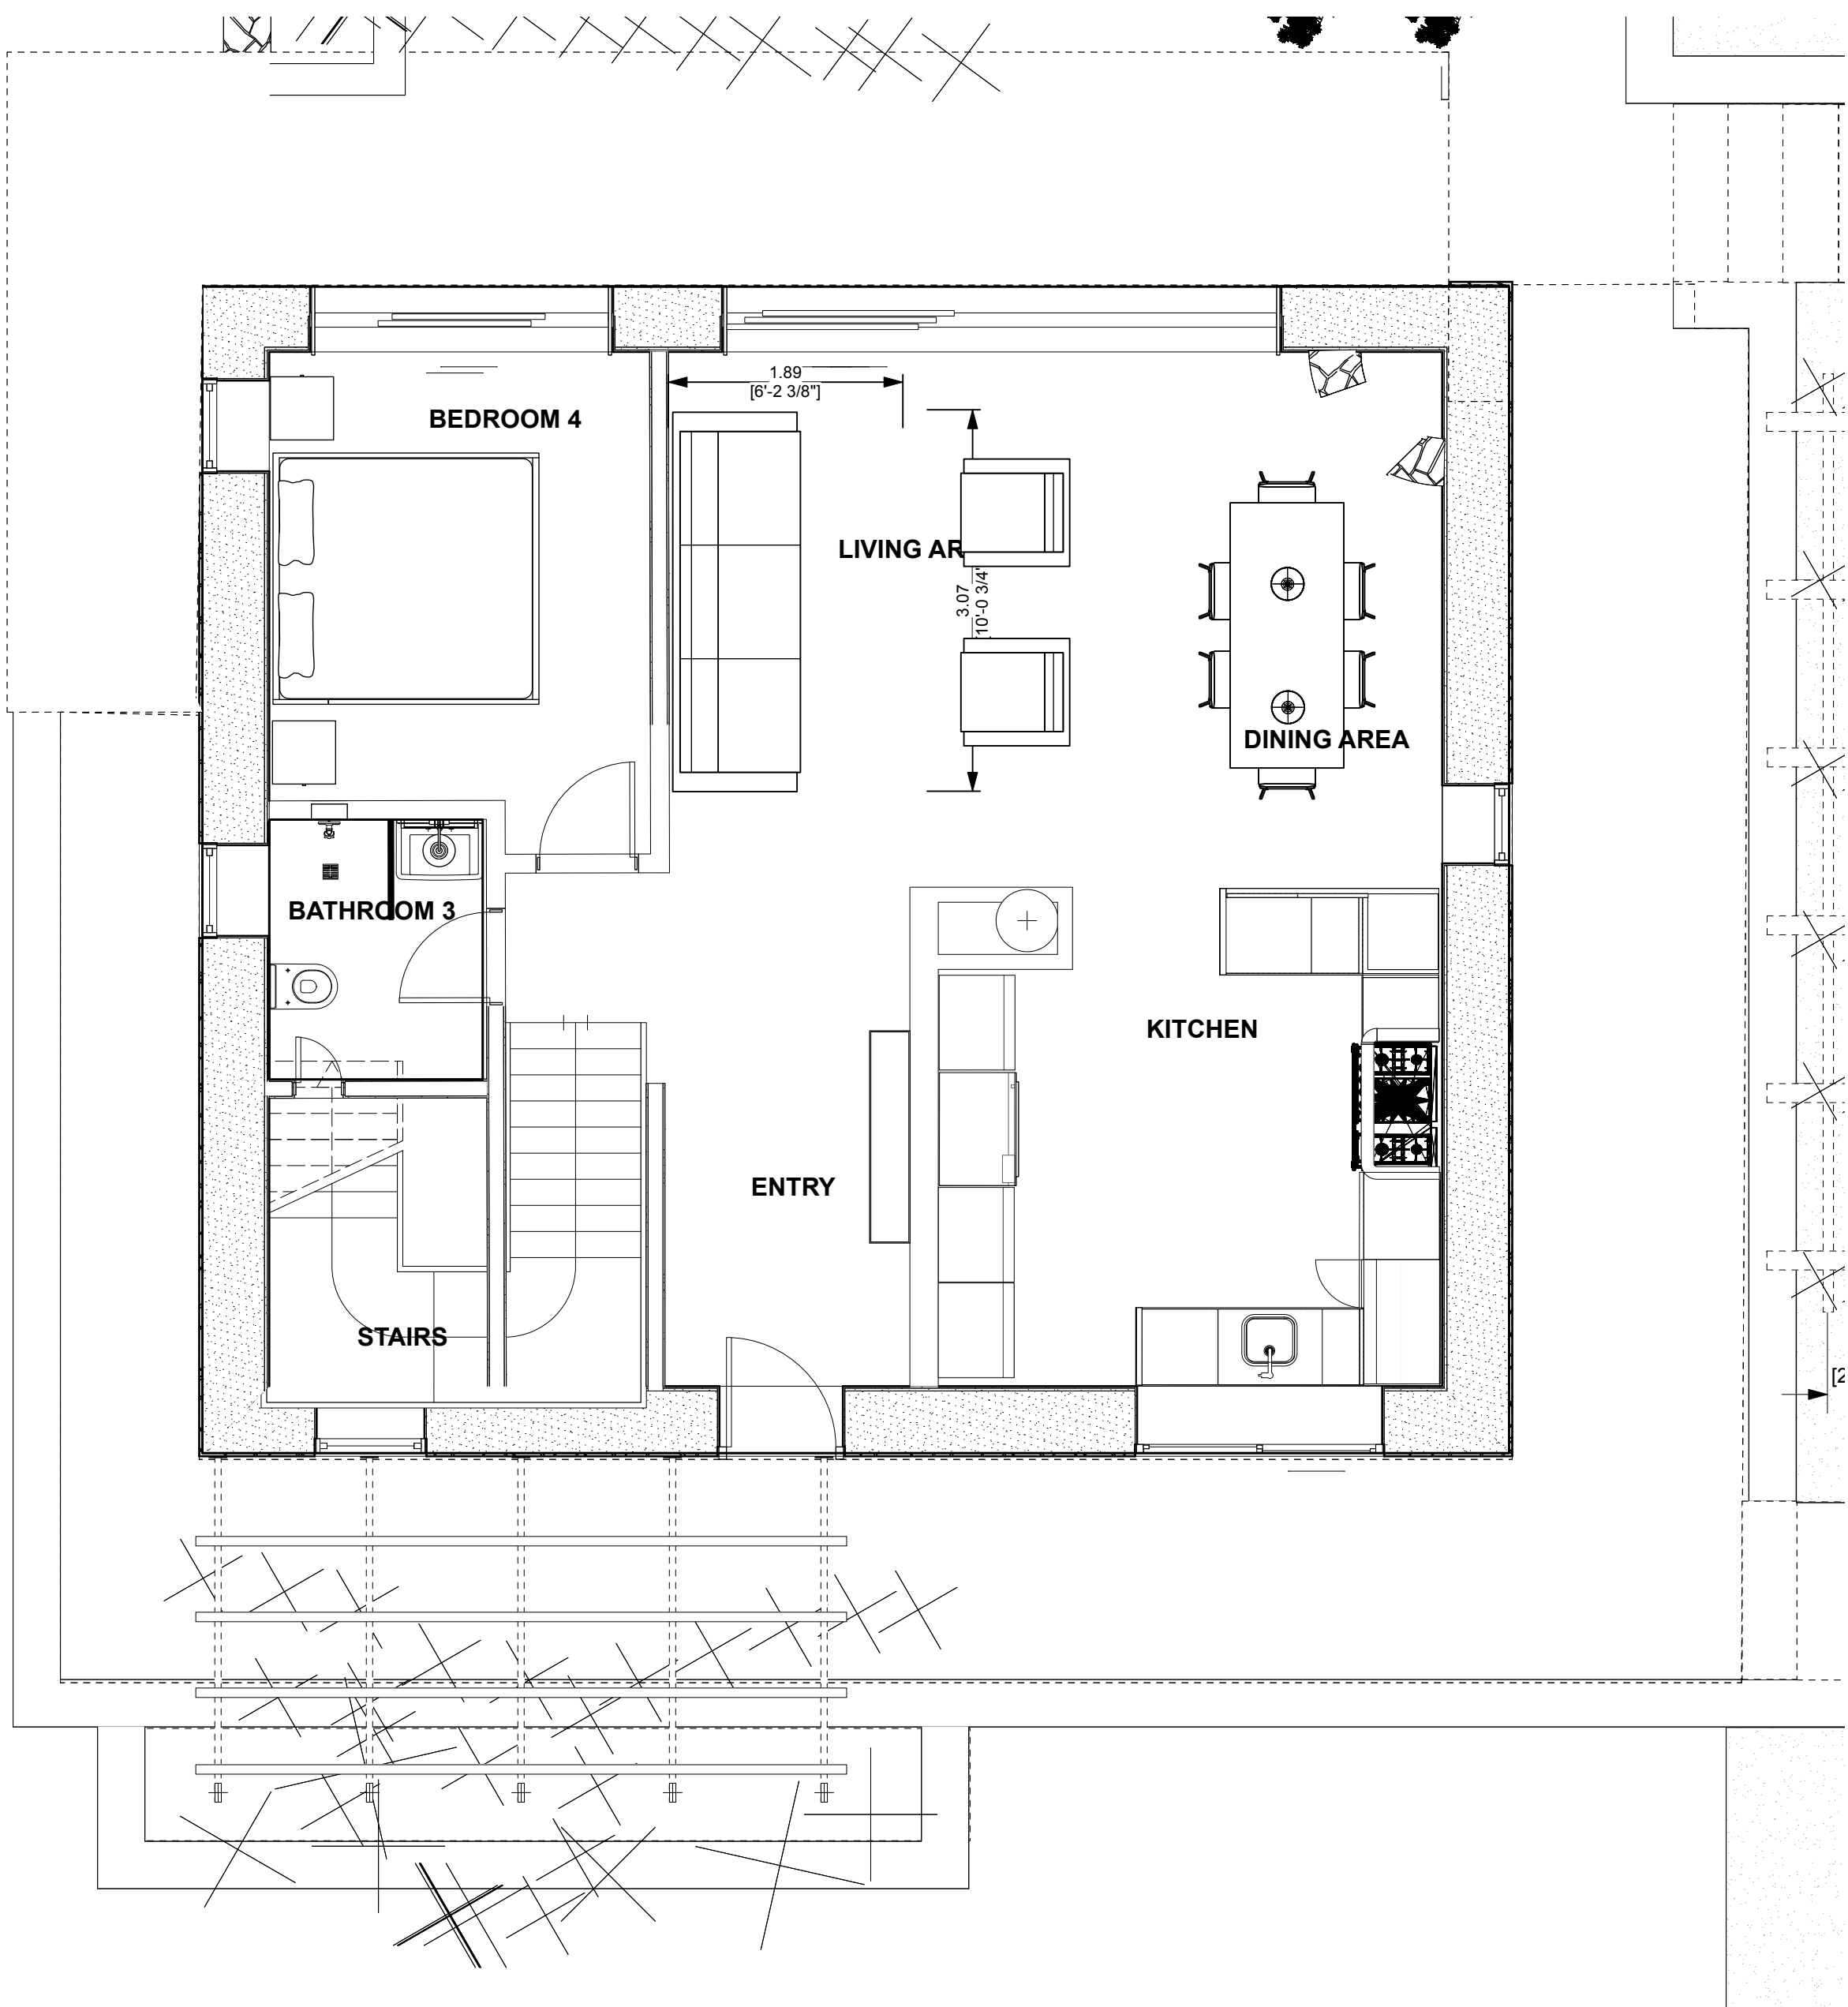

1 Σχέδιο ισογείου / Ground Floor Plan  
Scale: 1:48

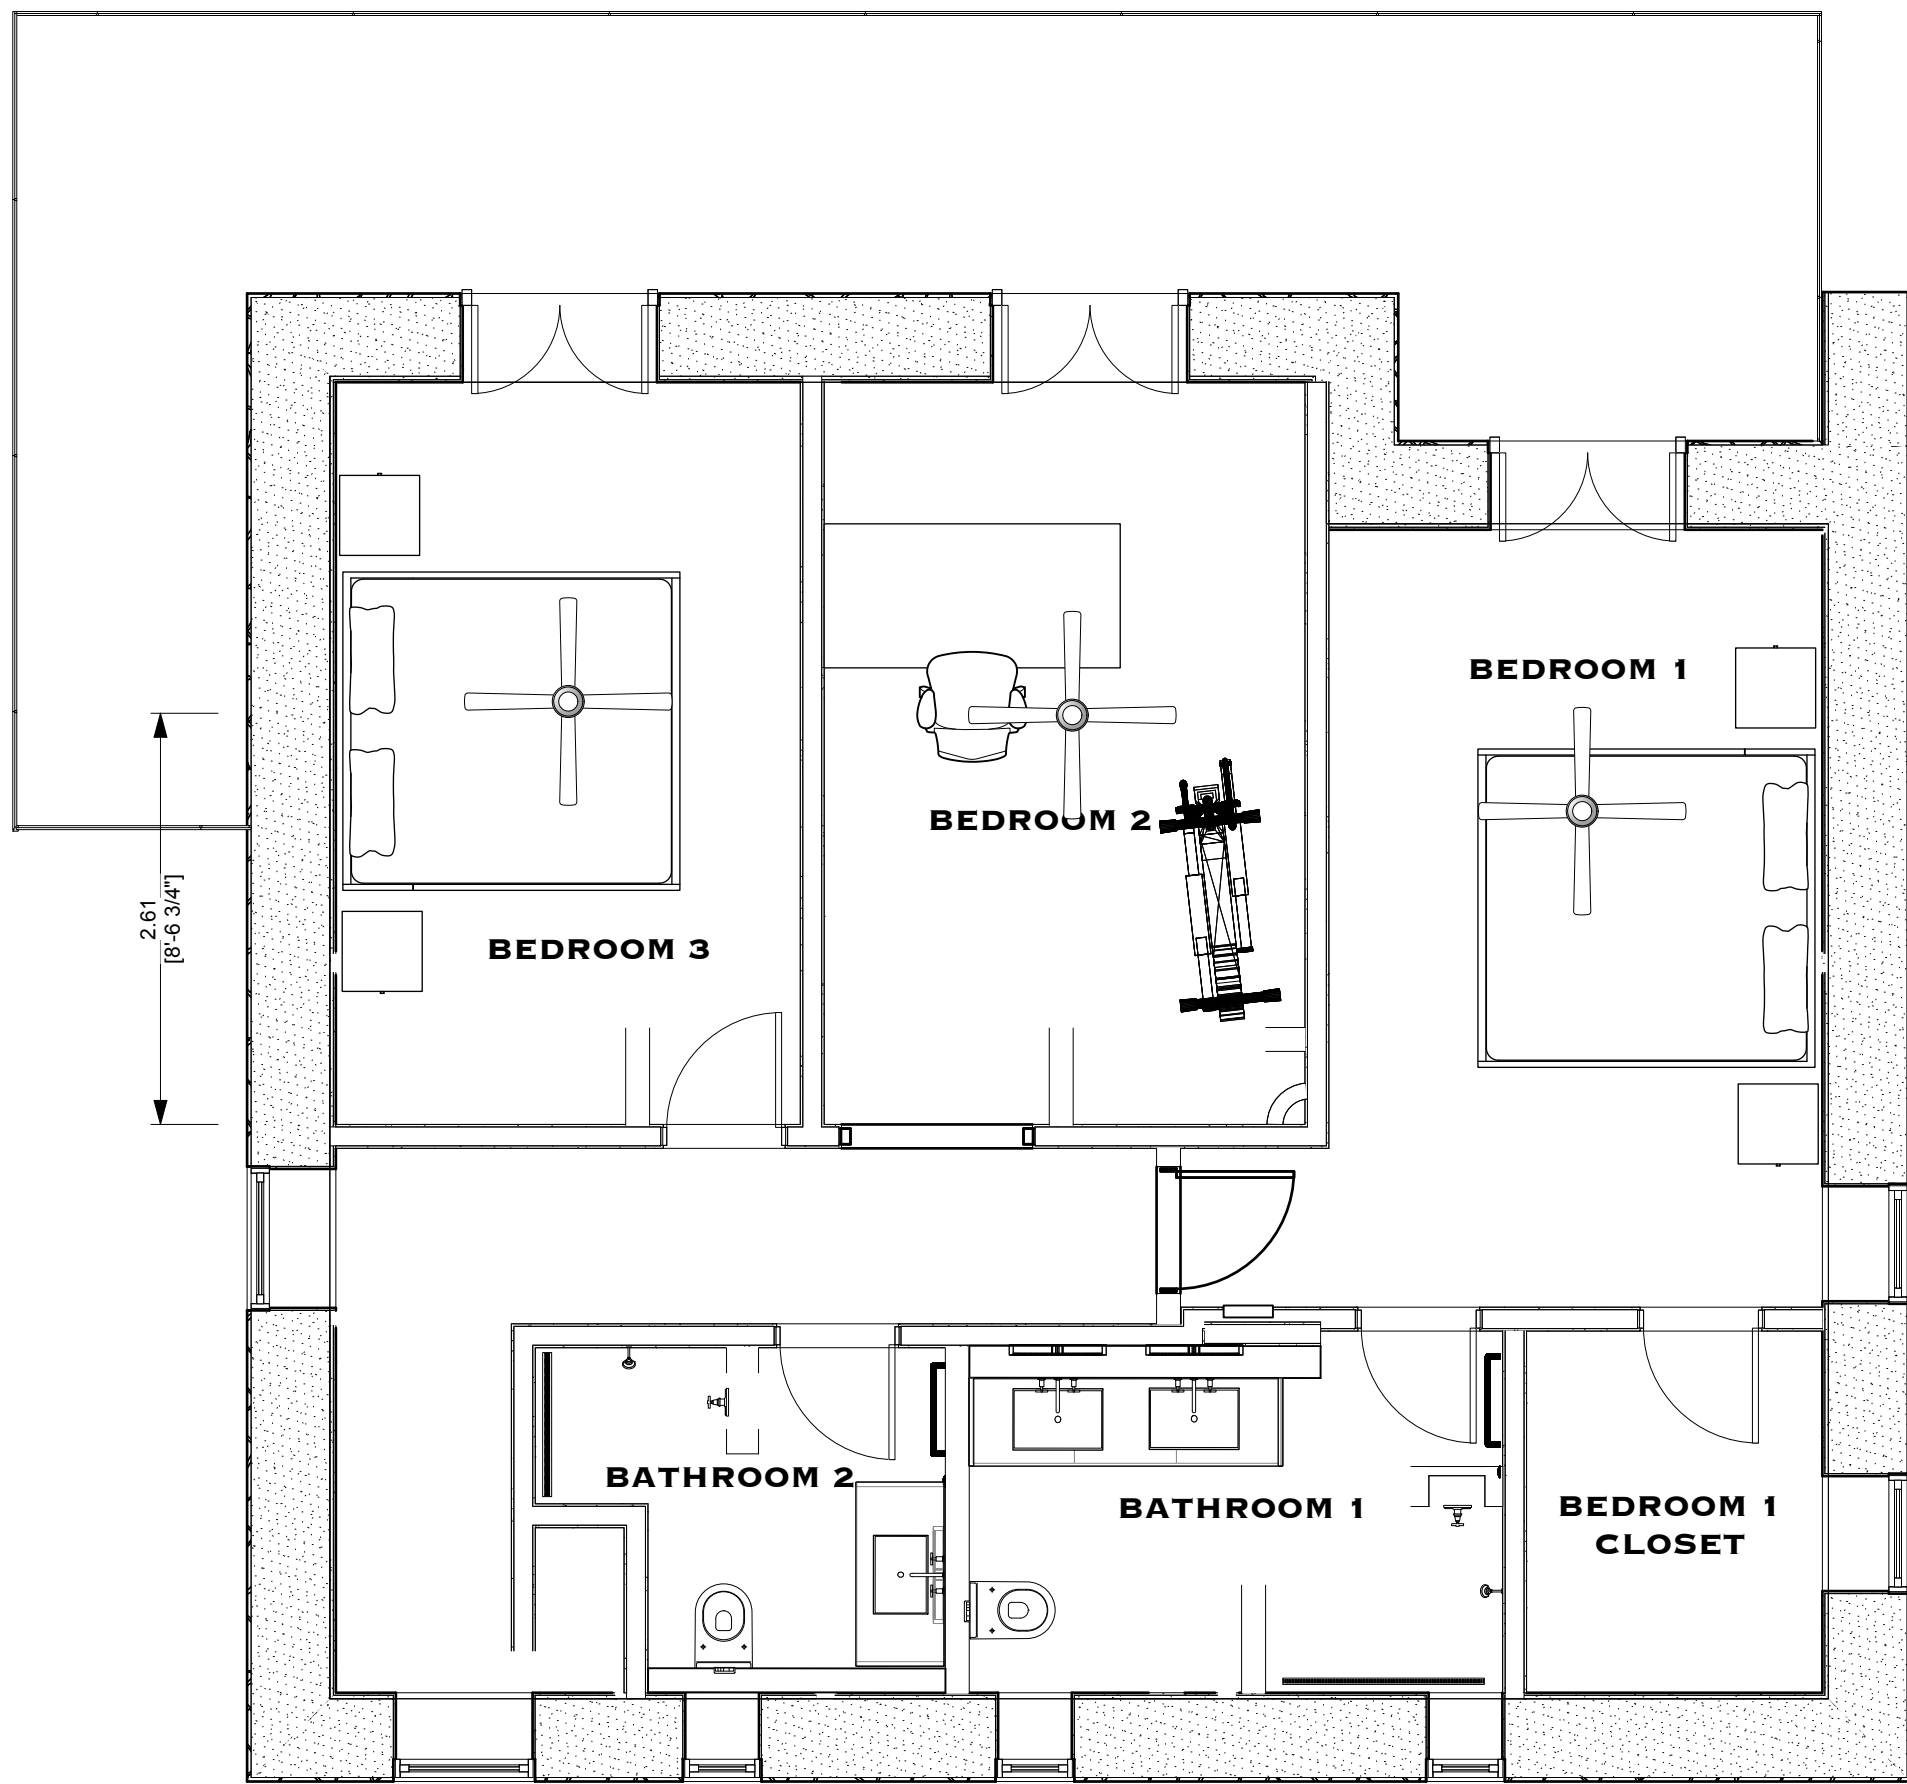

2 Σχέδιο πρώτου ορόφου / First Floor Plan  
Scale: 1:48



+1.707. 829.4700 vanpre@icloud.com

VANPRE RESIDENCE

VATHI, CRETE

ΚΑΤ'ΟΨΕΙΣ ΝΕΑ / FLOOR  
PLANS NEW


ISSUE DATE DECEMBER 8, 2025

REVISION

PROJECT NUMBER 2501-01

DRAWN BY NIKO PREVOLOS

|           |      |         |      |
|-----------|------|---------|------|
| VERSION # | V241 | SHEET # | A101 |
|-----------|------|---------|------|

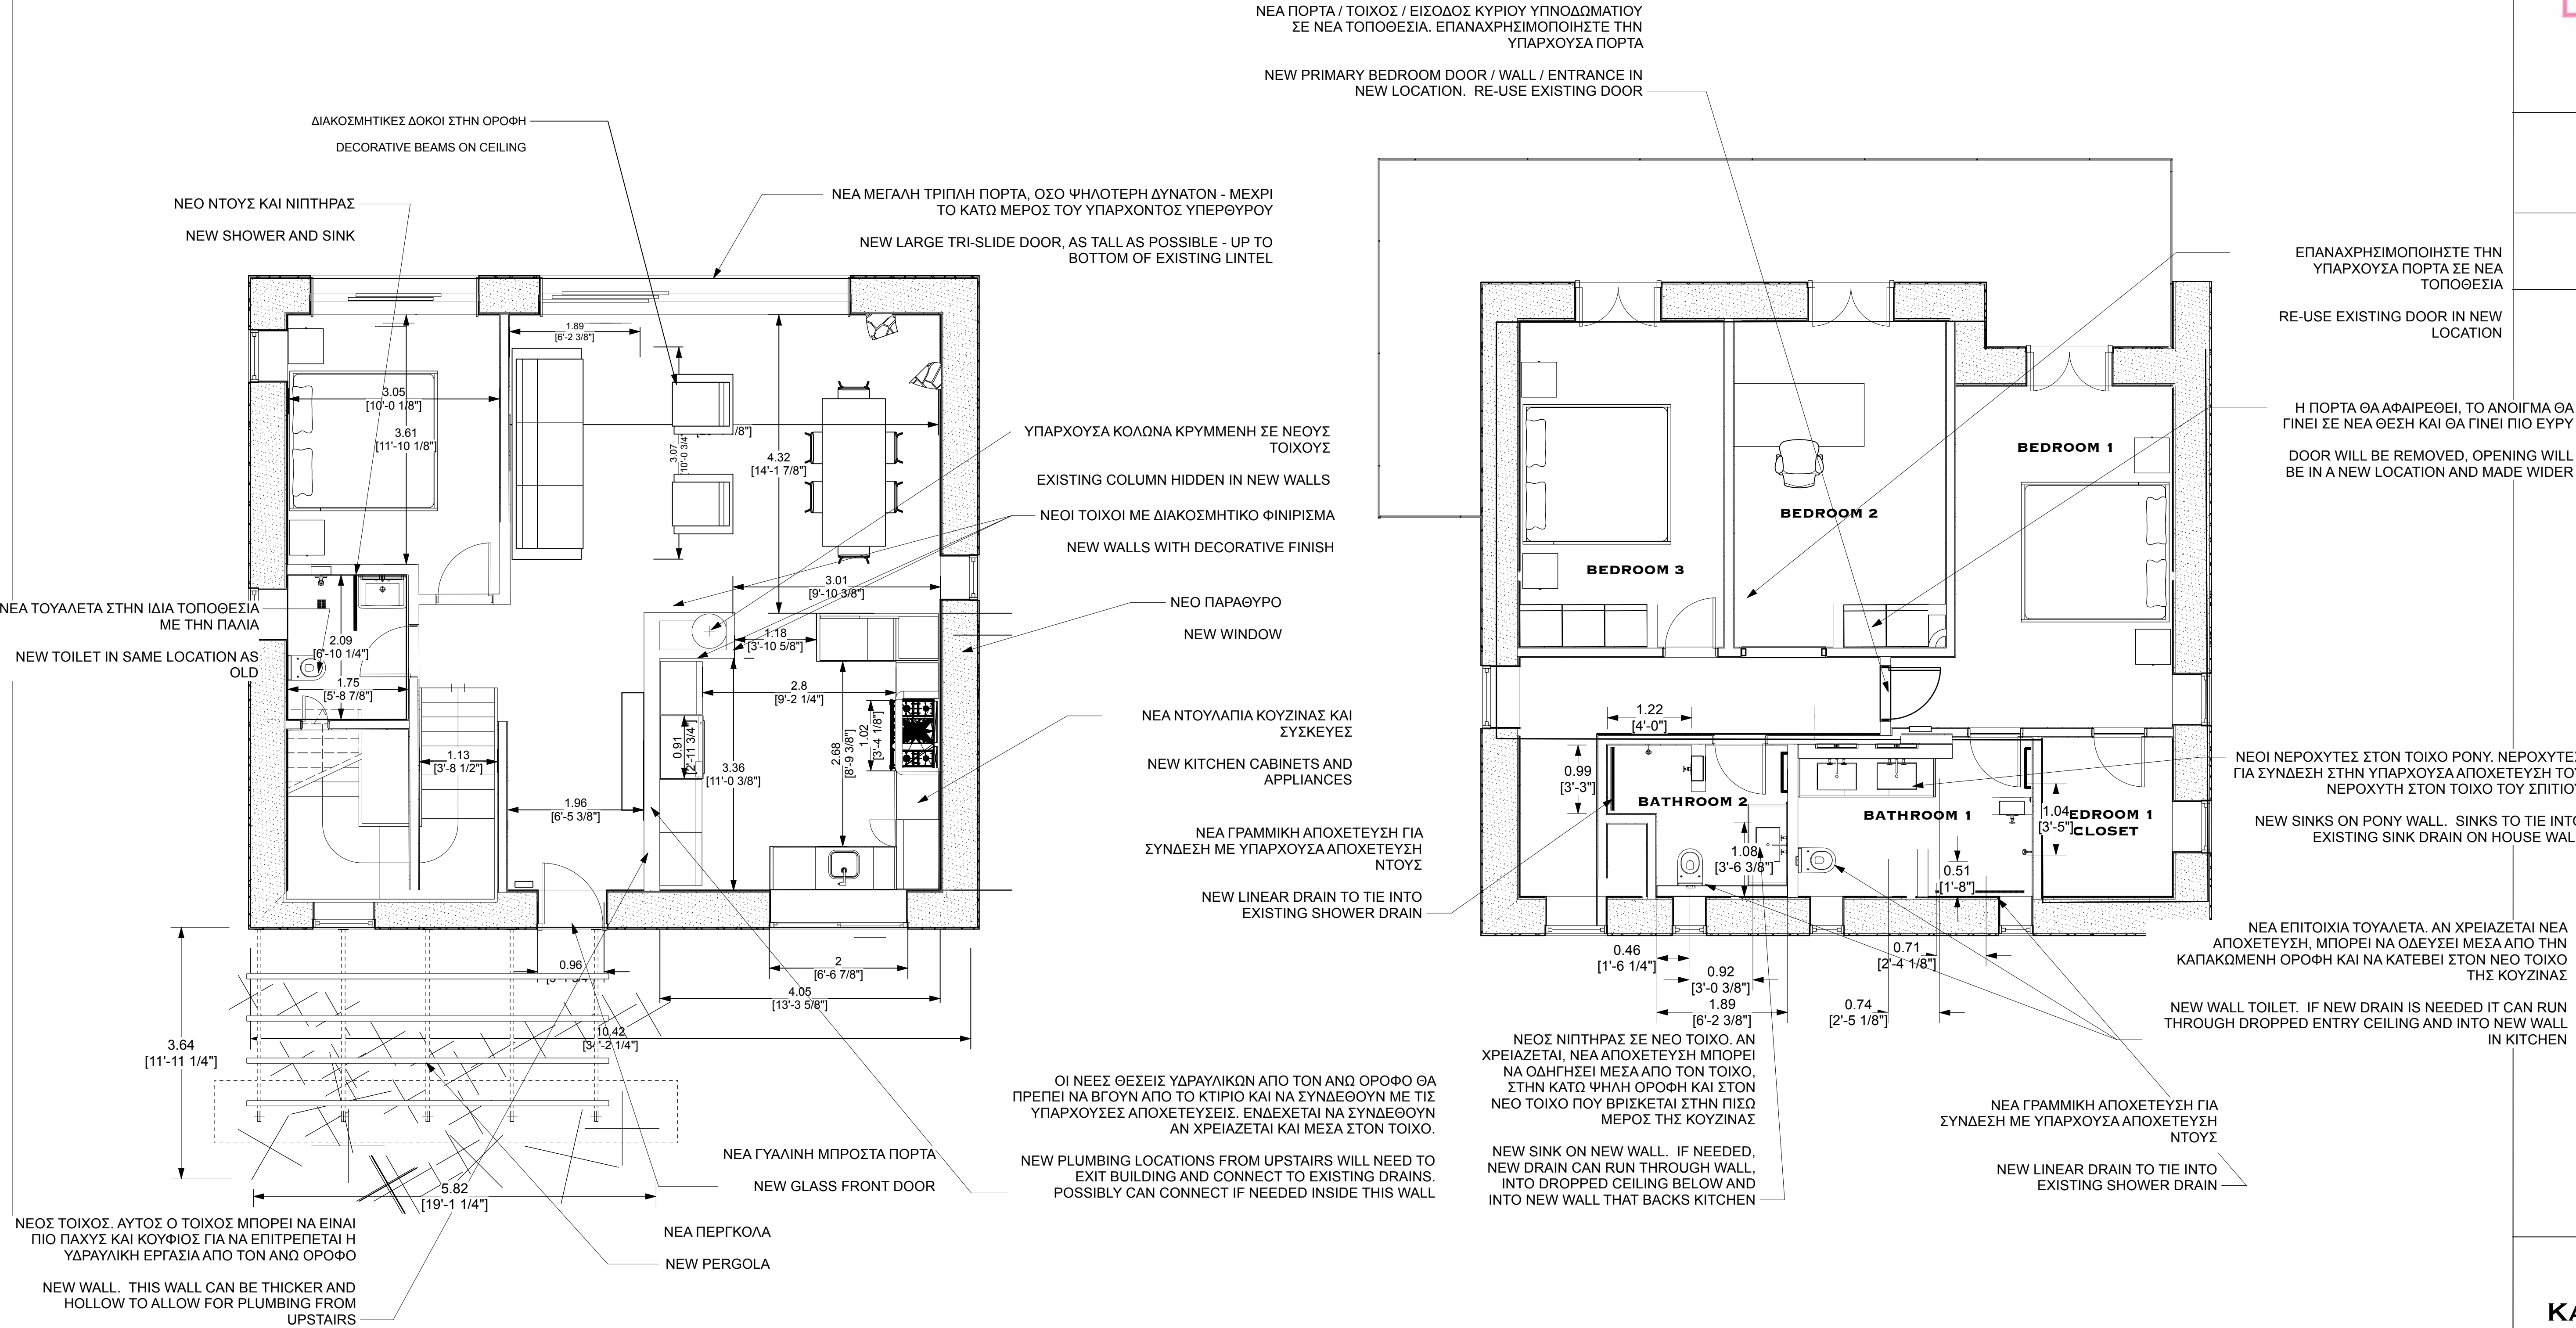



VANPRE RESIDENCE

VATHI, CRETE

- Σημειώσεις / General Notes
- Οι κόκκινες περιοχές είναι αντικείμενα που πρέπει να κατεδαφιστούν ή να αφαιρεθούν.
  - Red areas are items to be demolished or removed
  - Όλα τα πλακάκια και στα δύο επίπεδα θα αφαιρεθούν
  - All Tile on BOTH levels to be removed
  - Οι ξύλινες σκάλες θα παραμείνουν. Προσέξτε να μην τις καταστρέψετε.
  - Wood stairs will remain. Please be careful not to damage them
  - Παρακαλώ φυλάξτε τυχόν παράθυρα ή πόρτες που αφαιρούνται και φυλάξτε τα στο γκαράζ.
  - Please save any windows or doors that are being removed and store in garage
  - Όλα τα εξαρτήματα και τα ντουλάπια μπάνιου που αφαιρούνται θα απορριφθούν
  - All bathroom fixtures and cabinets that are being removed to be disposed of

ΚΑΤΕΔΑΦΙΣΗ ΚΑΤ'ΟΨΕΩΝ /  
FLOOR PLANS DEMOLITION

|                |      |                |      |
|----------------|------|----------------|------|
| ISSUE DATE     |      |                |      |
| REVISION       |      |                |      |
| PROJECT NUMBER |      | 2501-01        |      |
| DRAWN BY       |      | NIKO PREOVOLOS |      |
| VERSION #      | V240 | SHEET #        | A103 |

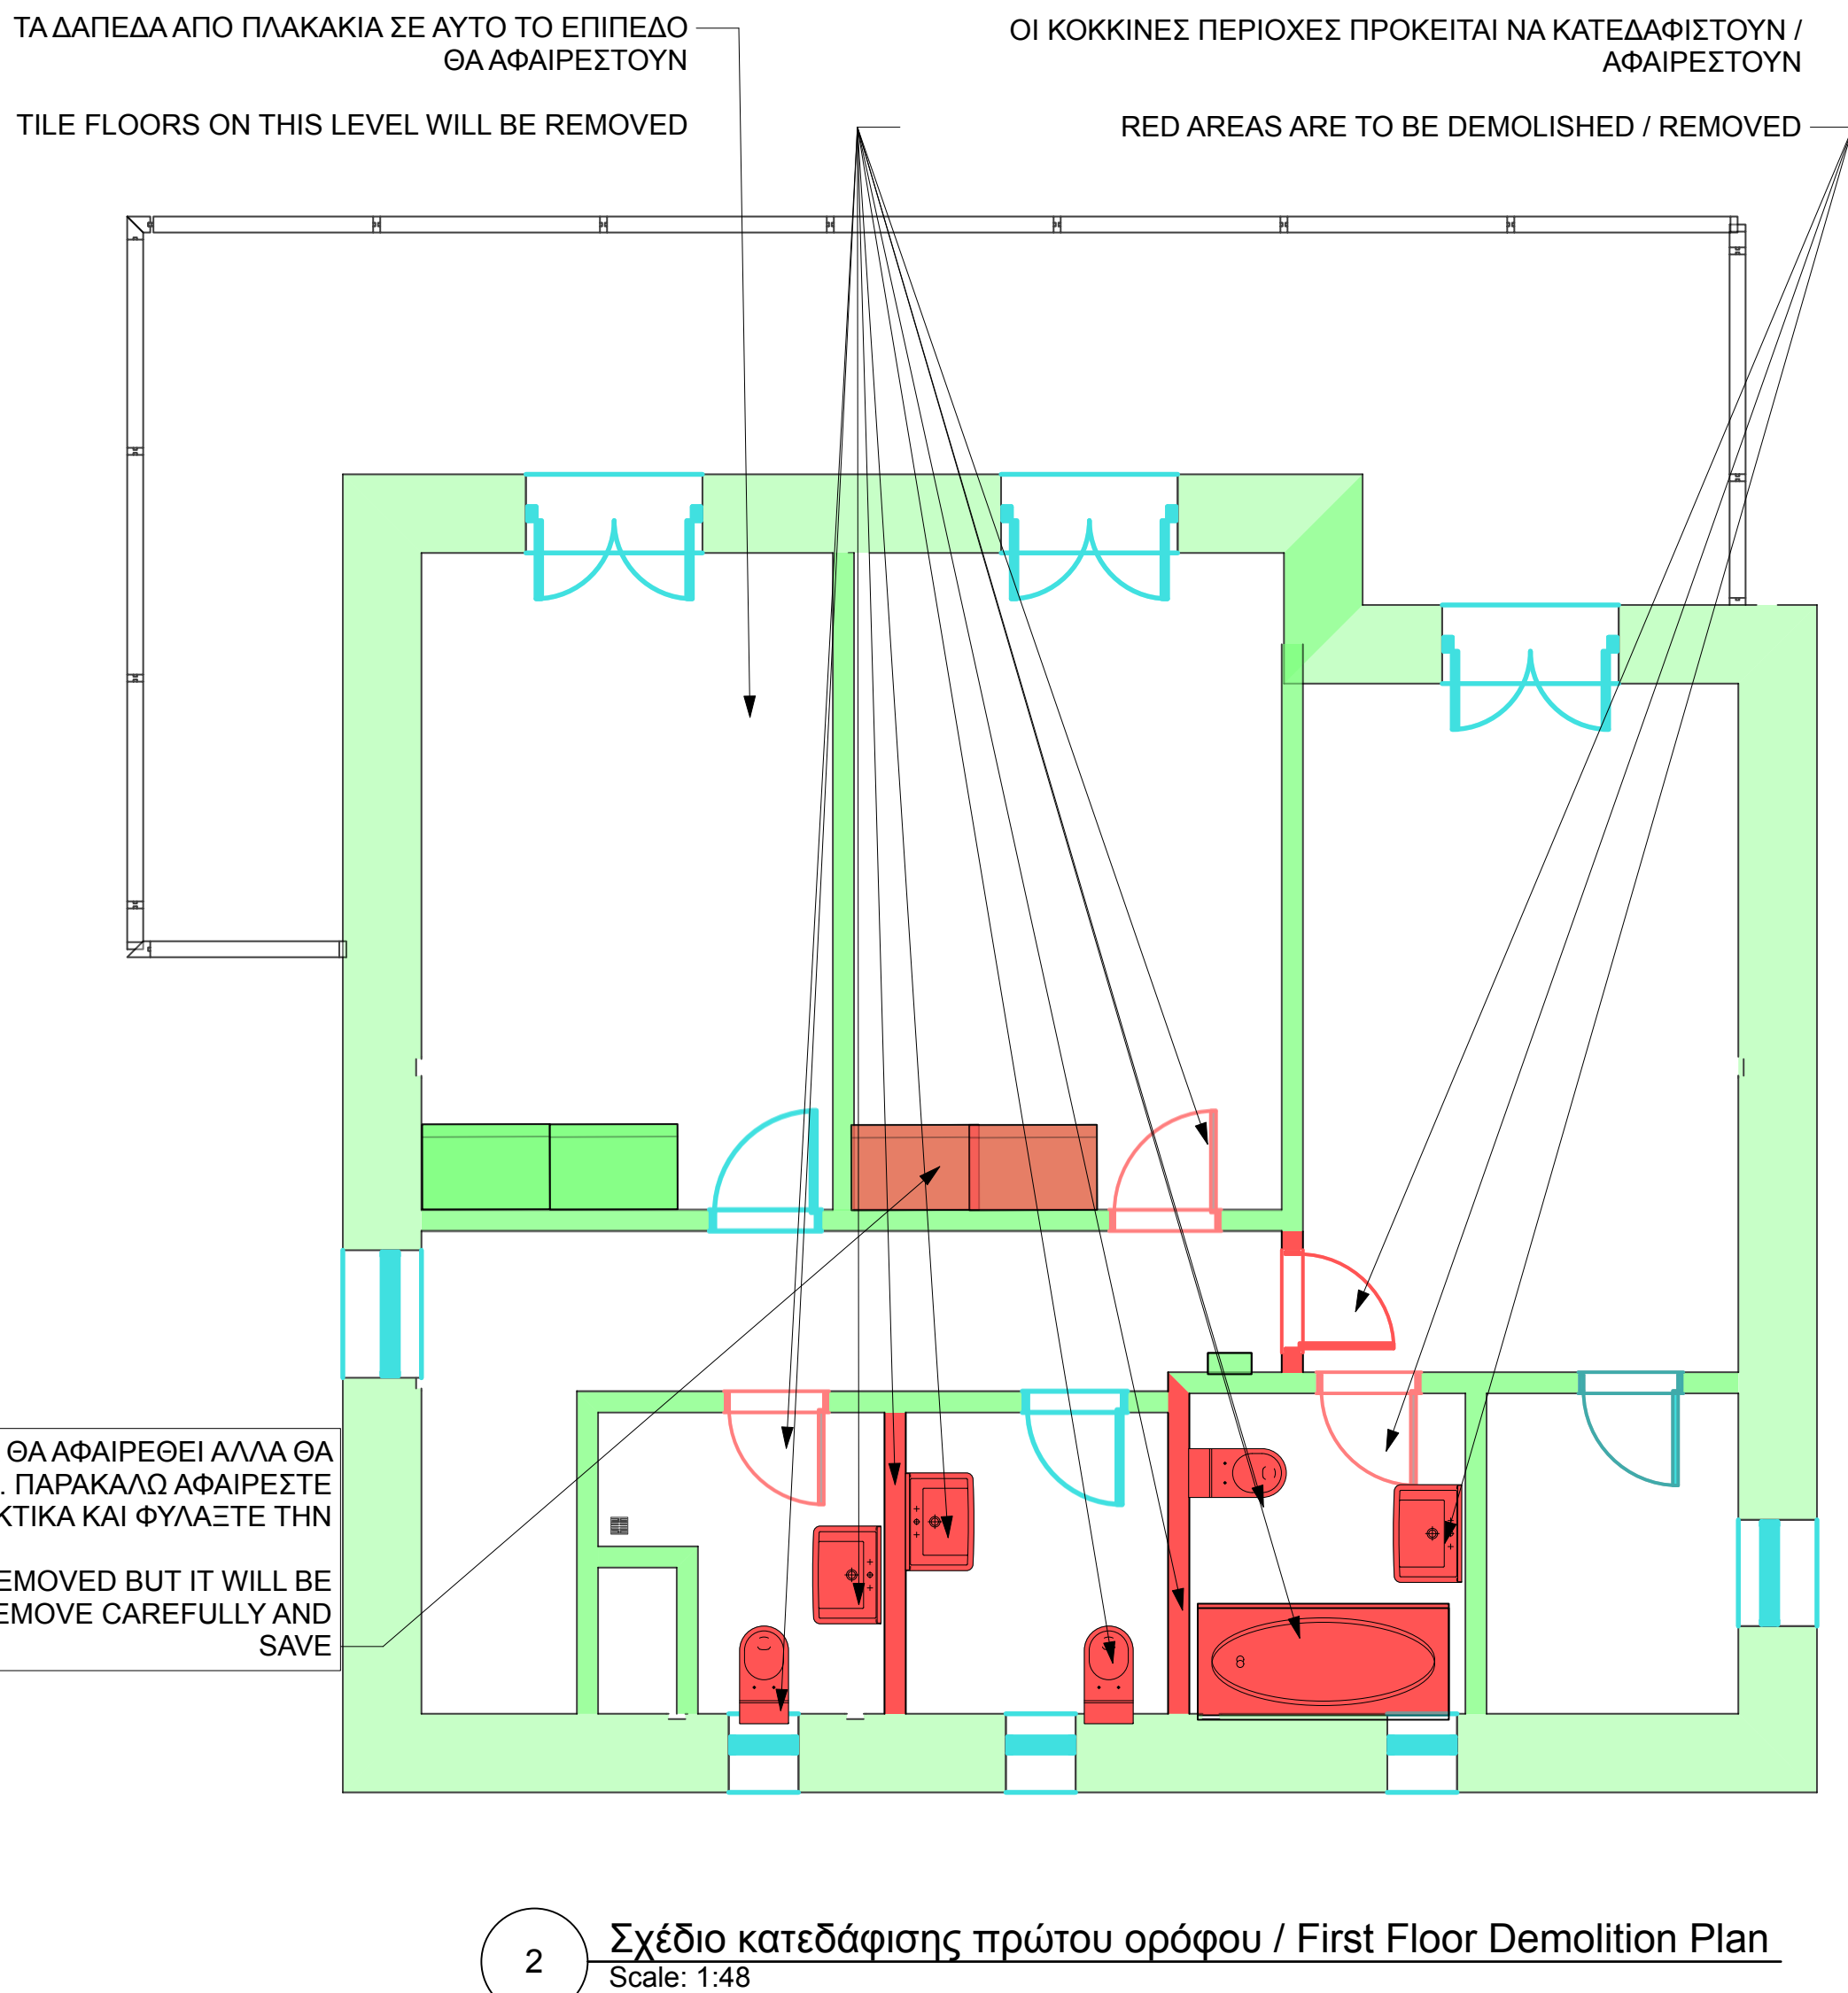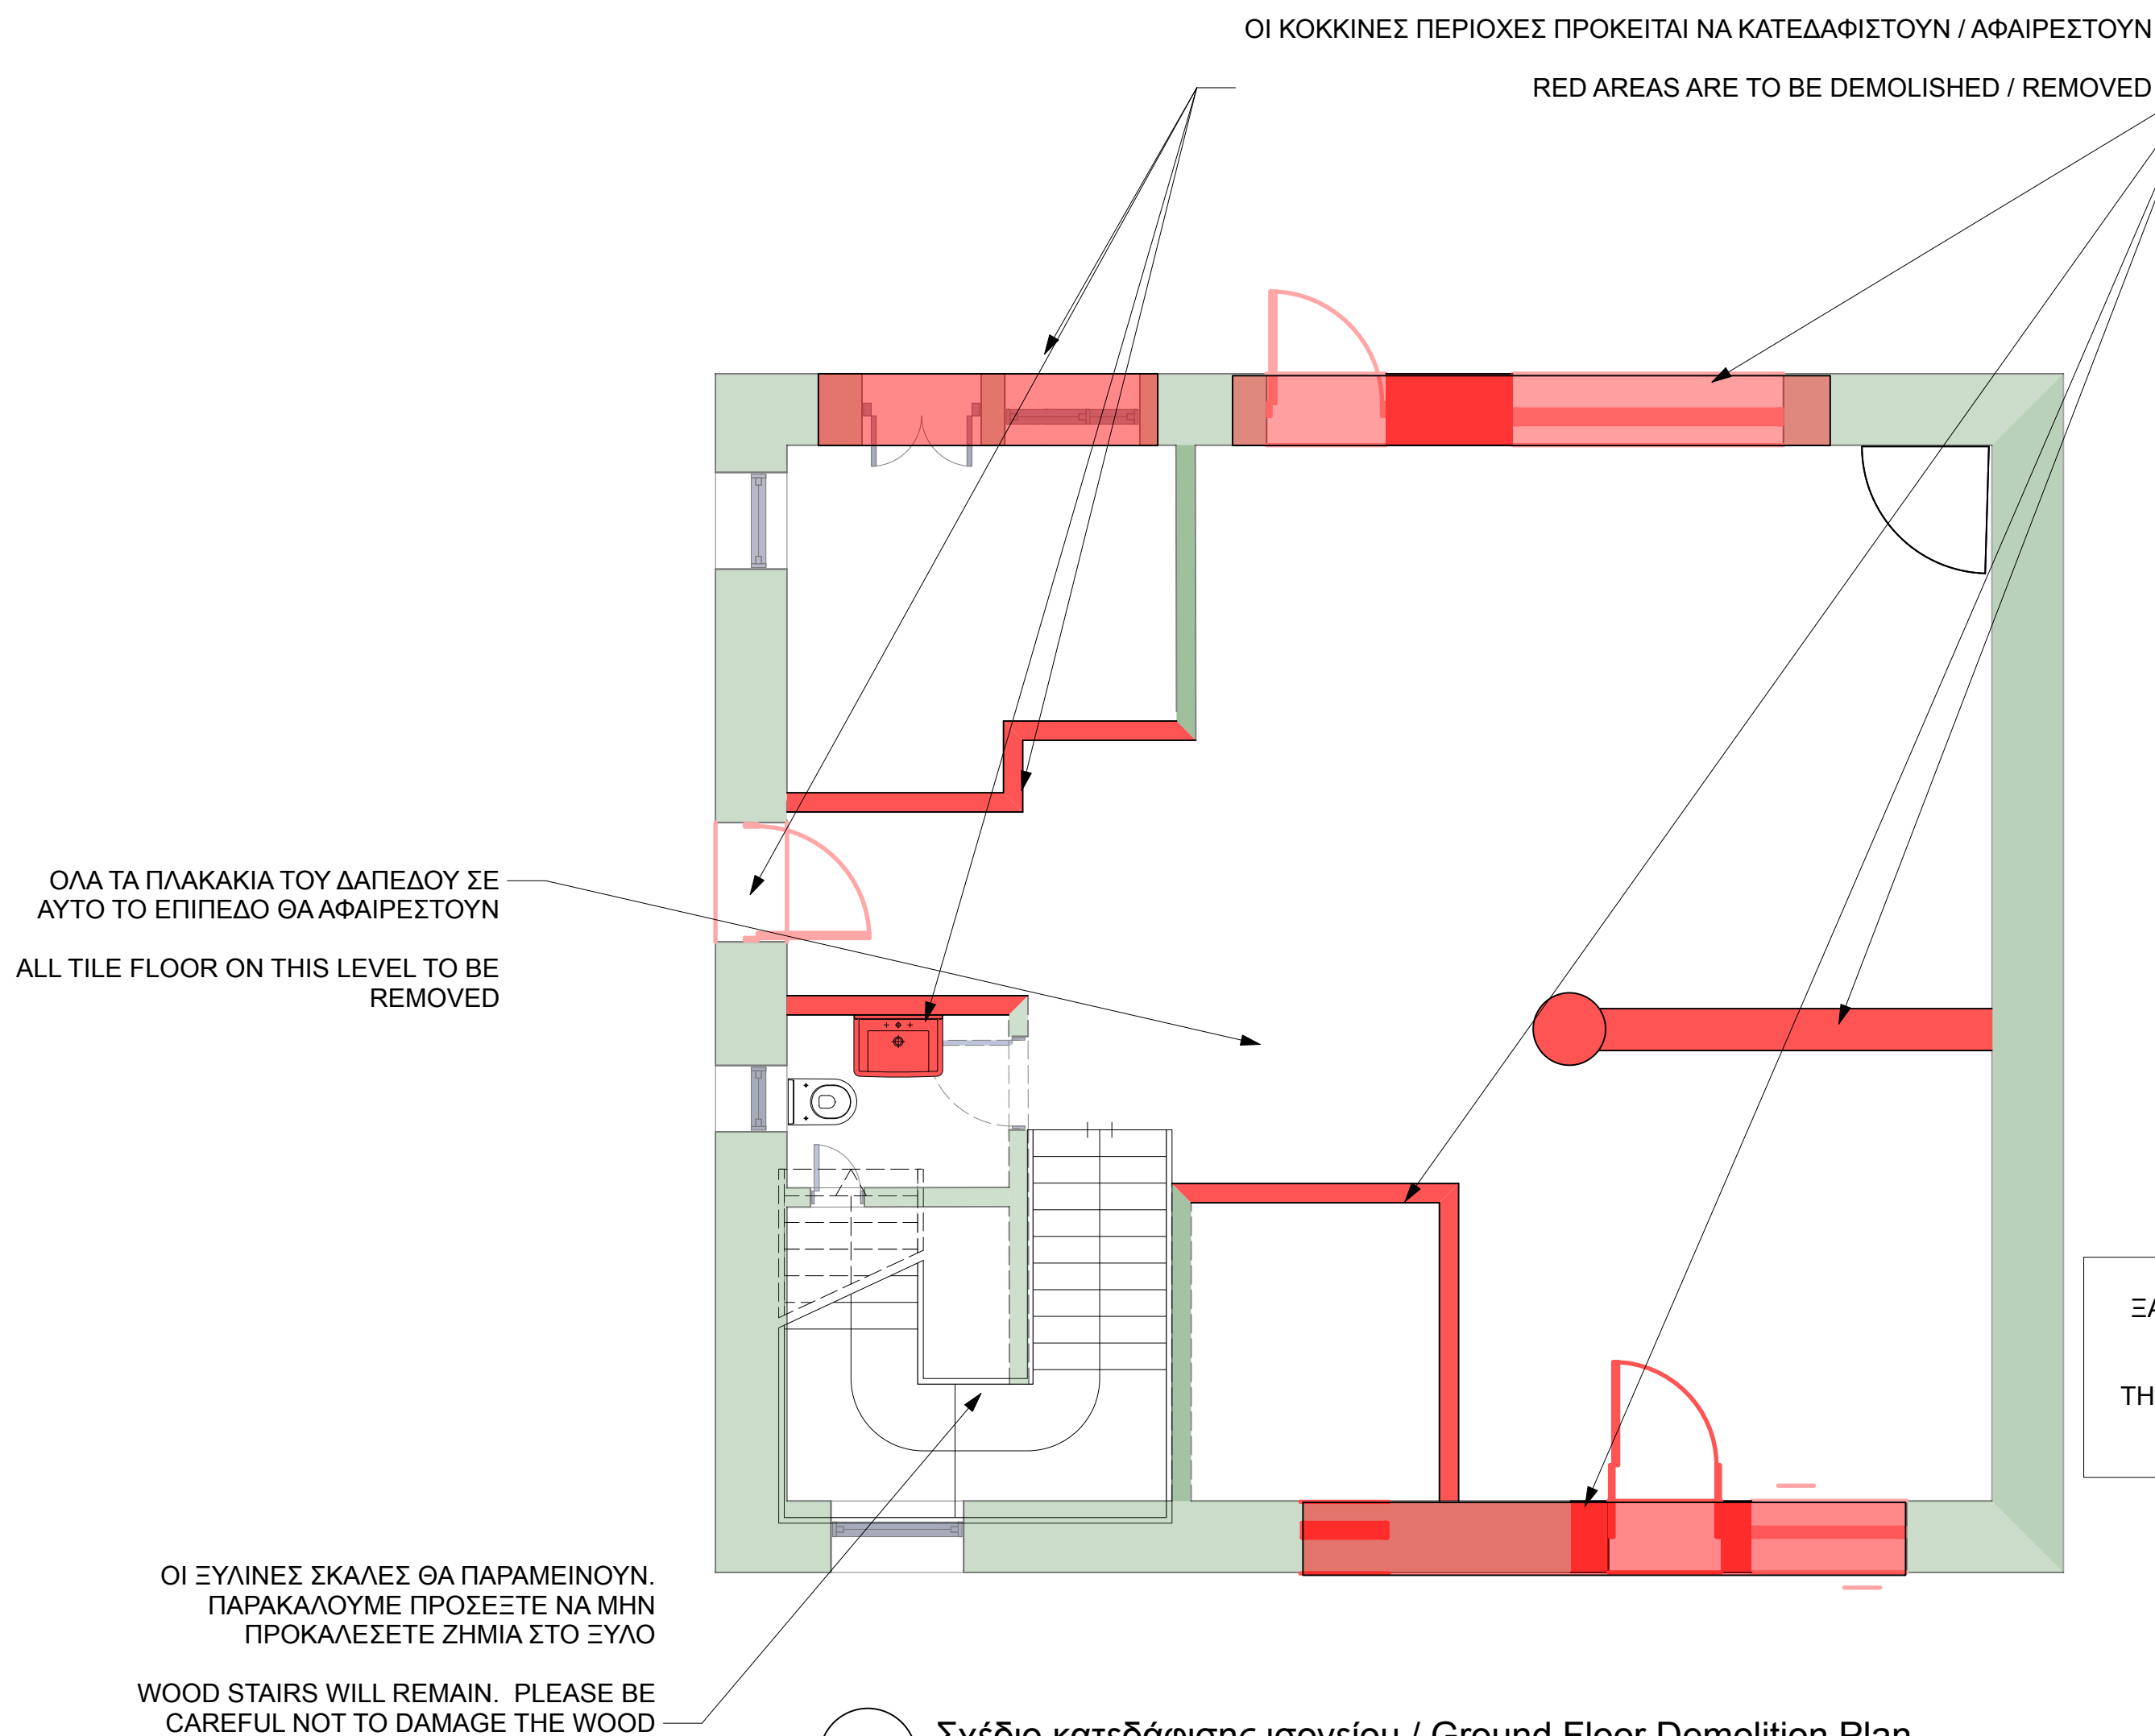



## VANPRE RESIDENCE

VATHI, CRETE

### Σημειώσεις / General Notes

1. Για οποιαδήποτε νέα ή διευρυμένα ανοίγματα για πόρτες ή παράθυρα, η πέτρινη πρόσοψη ΠΡΕΠΕΙ να αφαιρεθεί προσεκτικά και να συντηρηθεί για να επανατοποθετηθεί. Αυτή η πέτρα πρόσοψης δεν είναι τυπική.

**For any new or enlarged openings for doors or windows the stone facade MUST be carefully removed and preserved to go back on. This facade stone is not typical.**

2. Όλα τα νέα ή διευρυμένα ανοίγματα για παράθυρα ή πόρτες πρέπει να βρίσκονται ΚΑΤΩ από το υπάρχον υπέρθυρο (λευκό τσιμεντένιο περβάσι πάνω από τα υπάρχοντα ανοίγματα) Ή πρέπει να τοποθετηθεί ένα νέο που να ταιριάζει με το υπάρχον υπέρθυρο.

**All new or enlarged openings for windows or doors must be contained UNDER the existing lintel (white concrete ledge above existing openings) OR a new one must be put on to match**

3. Εάν απαιτείται επιπλέον πέτρα για την πρόσοψη, μπορεί να χρησιμοποιηθεί από τον τοίχο κάτω και πίσω από την πισίνα, όπου η πρόσοψη χρειάζεται επισκευή. Ολόκληρος αυτός ο τοίχος θα επισκευαστεί ενδεχομένως με μια άλλη πέτρα στο μέλλον και είναι πολύ σημαντικό οι πέτρες στην πρόσοψη να ταριάζουν.

If any additional stone is required for the facade, it may be used from the wall below and behind the pool where the facade needs repair. This entire wall will be repaired with possibly another stone in the future and it is most important that stones on the facade match

4. Όλα τα λευκά τμήματα της πρόσοψης θα βαφτούν σε πιο σκούρο χρώμα στο τέλος των εργασιών ανακαίνισης. Το χρώμα θα καθοριστεί αργότερα.


All white portions of the facade will be painted a darker color at the end of the renovation works. Color to be determined later.

5. ΔΕΝ ΕΠΙΤΡΕΠΕΤΑΙ Η ΣΥΝΔΕΣΗ ΣΩΛΗΝΩΝ Ή ΚΑΛΩΔΙΩΝ ΣΤΗΝ ΠΡΟΣΟΨΗ ΧΩΡΙΣ ΠΡΩΤΗ ΕΓΚΡΙΣΗ. Θέλουμε όλοι οι σωλήνες και τα καλώδια να περνούν ΕΣΩΤΕΡΙΚΑ από τους τοίχους, εκτός εάν είναι απολύτως αδύνατο.


**NO PIPES OR WIRES TO BE ATTACHED TO THE FACADE WITHOUT APPROVAL FIRST. We want all pipes and wires to run INSIDE walls unless absolutely not possible.**

## ELEVATIONS FRONT AND BACK

|                |      |                  |      |
|----------------|------|------------------|------|
| ISSUE DATE     |      | DECEMBER 8, 2025 |      |
| REVISION       |      |                  |      |
| PROJECT NUMBER |      | 2501-01          |      |
| DRAWN BY       |      | NIKO PREOVOLOS   |      |
| VERSION #      | V241 | SHEET #          | A200 |

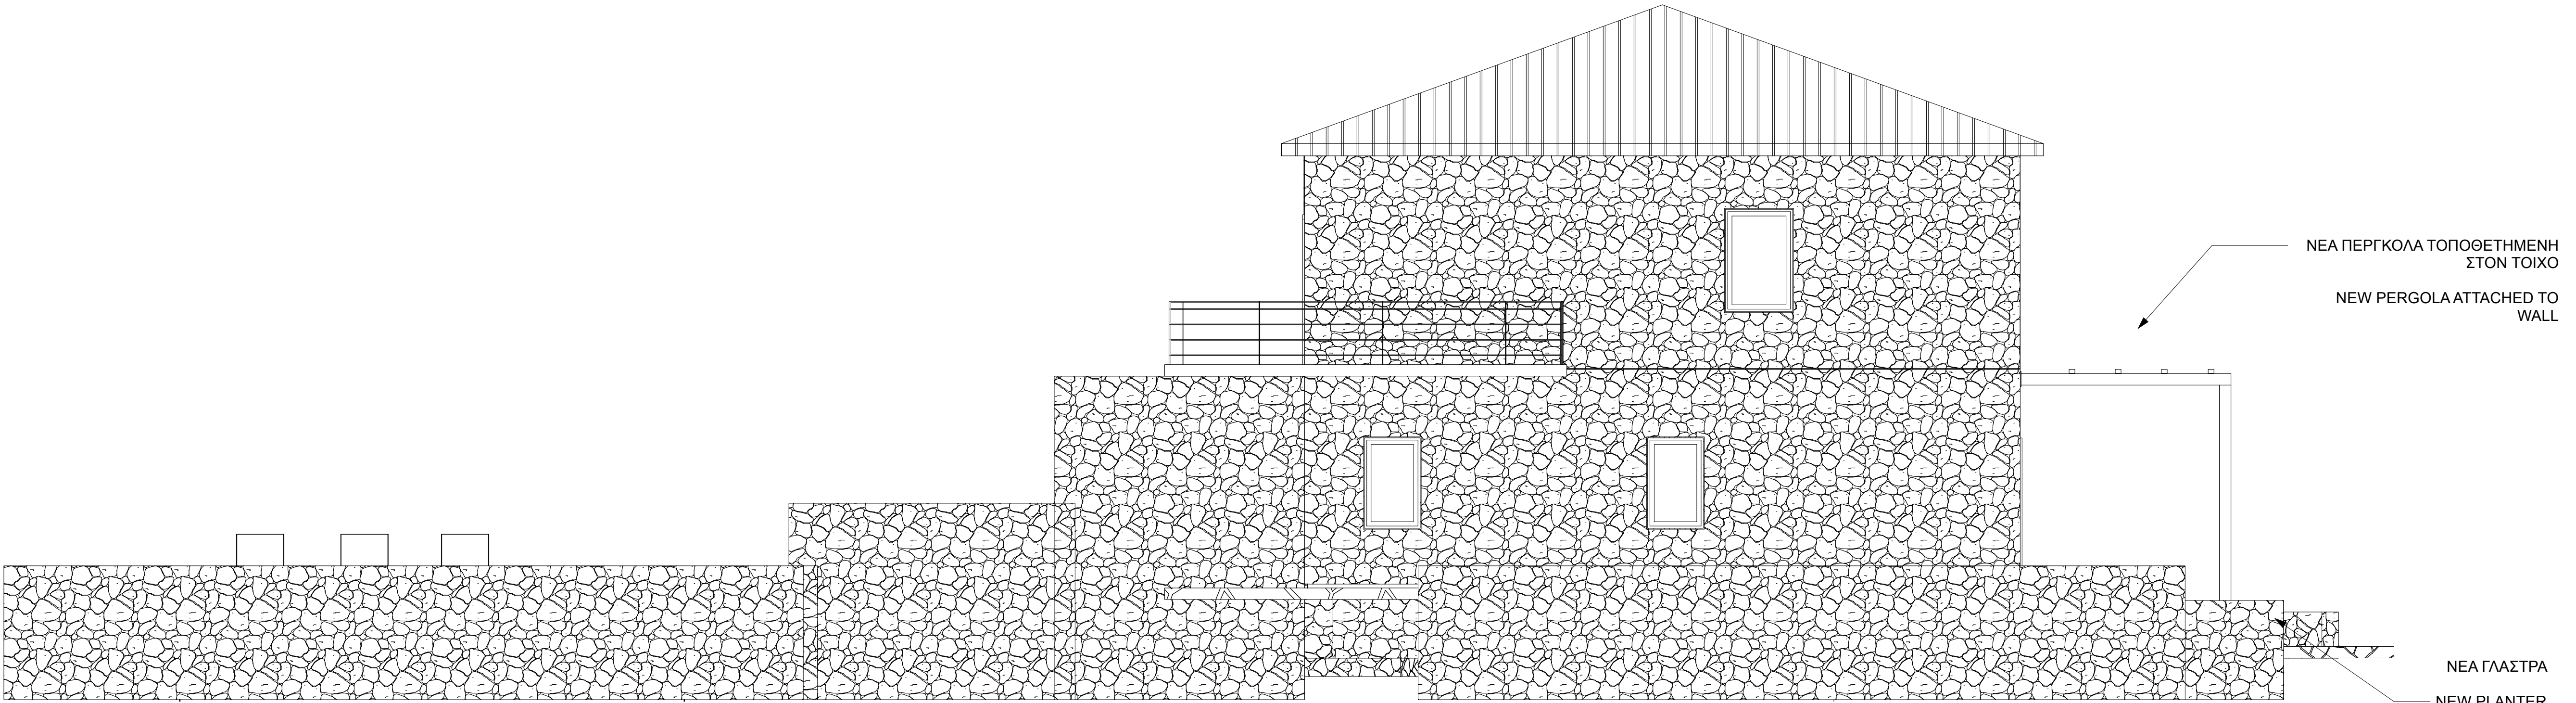

1 Πλευρική όψη δρόμου / Driveway Side Elevation  
Scale: 1:48

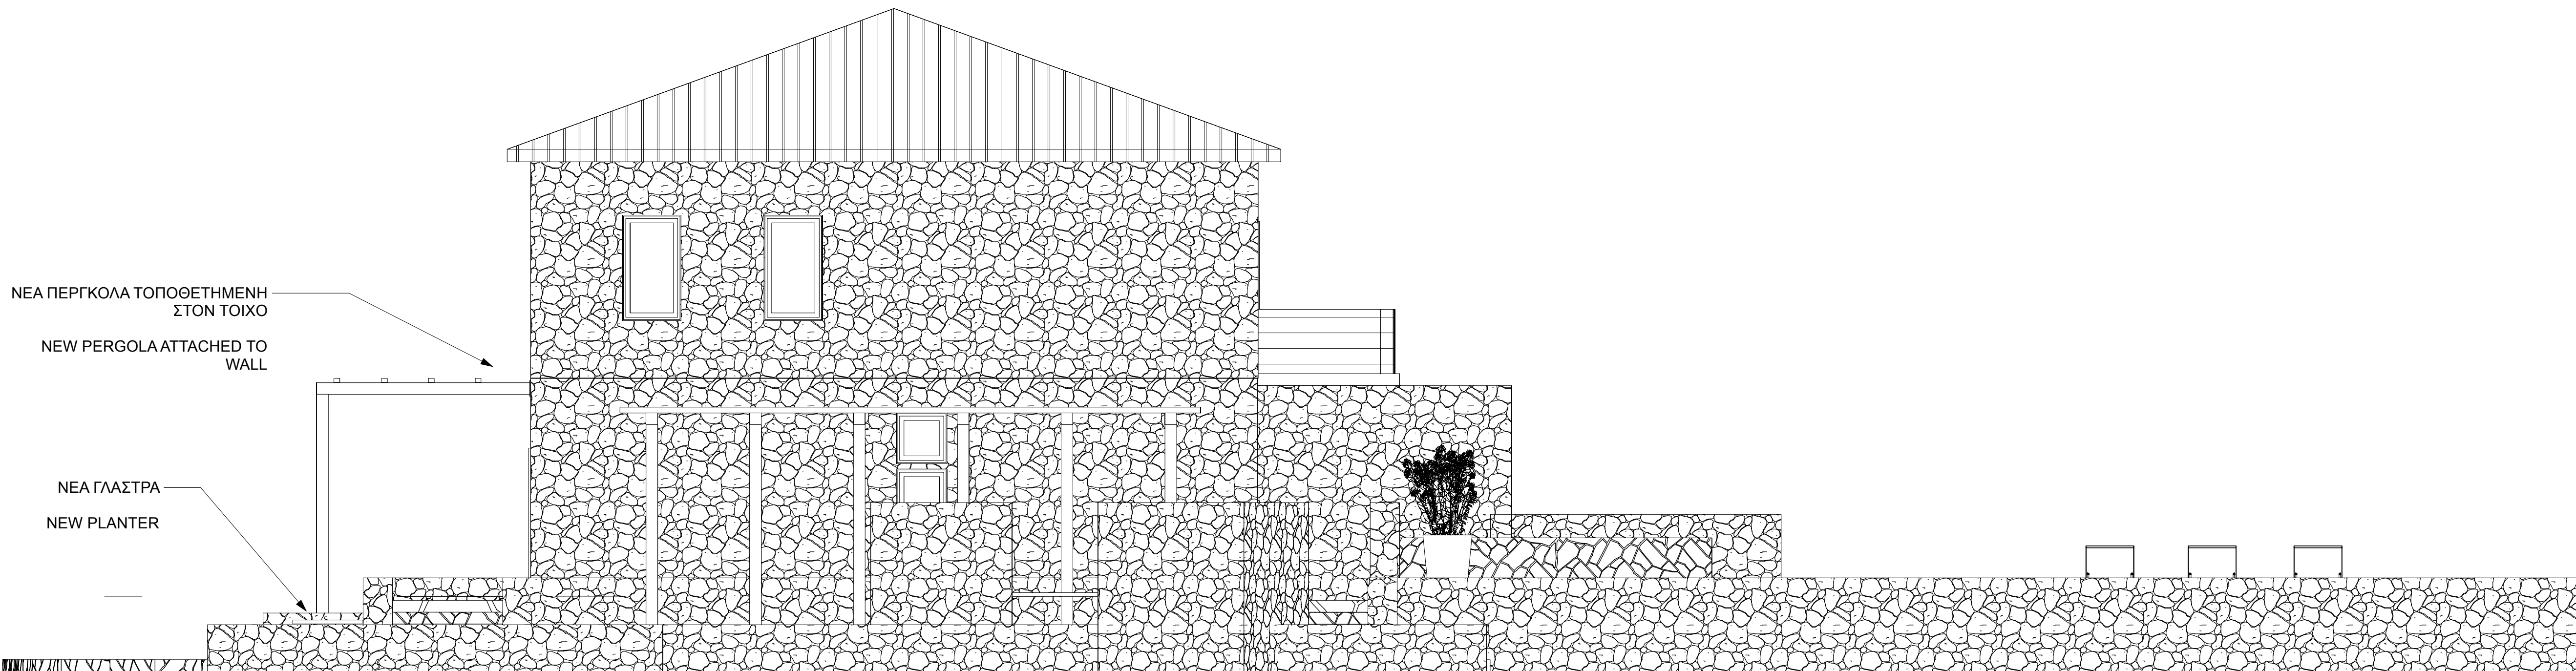

2 Πλευρική όψη μπάρμπεκιου / BBQ Side Elevation  
Scale: 1:48



+1.707. 829.4700 vanpre@icloud.com

## VANPRE RESIDENCE

VATHI, CRETE

### Σημειώσεις / General Notes

1. Για οποιαδήποτε νέα ή διευρυμένα ανοίγματα για πόρτες ή παράθυρα, η πέτρινη πρόσοψη ΠΡΕΠΕΙ να αφαιρεθεί προσεκτικά και να συντηρηθεί για να επανατοποθετηθεί. Αυτή η πέτρα πρόσοψης δεν είναι τυπική.

For any new or enlarged openings for doors or windows the stone facade **MUST** be carefully removed and preserved to go back on. This facade stone is not typical.

2. Όλα τα νέα ή διευρυμένα ανοίγματα για παράθυρα ή πόρτες πρέπει να βρίσκονται ΚΑΤΩ από το υπάρχον υπέρθυρο (λευκό τσιμεντένιο περβάζι πάνω από τα υπάρχοντα ανοίγματα) Ή πρέπει να τοποθετηθεί ένα νέο που να ταιριάζει με το υπάρχον υπέρθυρο.

All new or enlarged openings for windows or doors must be contained **UNDER** the existing lintel (white concrete ledge above existing openings) OR a new one must be put on to match

3. Εάν απαιτείται επιπλέον πέτρα για την πρόσοψη, μπορεί να χρησιμοποιηθεί από τον τοίχο κάτω και πίσω από την πισίνα, όπου η πρόσοψη χρειάζεται επισκευή. Ολόκληρος αυτός ο τοίχος θα επισκευαστεί ενδεχομένως με μια άλλη πέτρα στο μέλλον και είναι πολύ σημαντικό οι πέτρες στην πρόσοψη να ταιριάζουν.

If any additional stone is required for the facade, it may be used from the wall below and behind the pool where the facade needs repair. This entire wall will be repaired with possibly another stone in the future and it is most important that stones on the facade match

4. Όλα τα λευκά τμήματα της πρόσοψης θα βαφτούν σε πιο σκούρο χρώμα στο τέλος των εργασιών ανακαίνισης. Το χρώμα θα καθοριστεί αργότερα.

All white portions of the facade will be painted a darker color at the end of the renovation works. Color to be determined later.

5. ΔΕΝ ΕΠΙΤΡΕΠΕΤΑΙ Η ΣΥΝΔΕΣΗ ΣΩΛΗΝΩΝ Ή ΚΑΛΩΔΙΩΝ ΣΤΗΝ ΠΡΟΣΟΨΗ ΧΩΡΙΣ ΠΡΩΤΗ ΕΓΚΡΙΣΗ. Θέλουμε όλοι οι σωλήνες και τα καλώδια να περνούν ΕΣΩΤΕΡΙΚΑ από τους τοίχους, εκτός εάν είναι απολύτως αδύνατο.

NO PIPES OR WIRES TO BE ATTACHED TO THE FACADE WITHOUT APPROVAL FIRST. We want all pipes and wires to run **INSIDE** walls unless absolutely not possible.

## ELEVATIONS SIDES

|                |      |                  |      |
|----------------|------|------------------|------|
| ISSUE DATE     |      | DECEMBER 8, 2025 |      |
| REVISION       |      |                  |      |
| PROJECT NUMBER |      | 2501-01          |      |
| DRAWN BY       |      | NIKO PREVOLOS    |      |
| VERSION #      | V241 | SHEET #          | A201 |

Σημειώσεις / General Notes

1. Η οροφή θα έχει πτώση 15 εκατοστών σε ολόκληρο το ισόγειο για να χωρέσει ο φωτισμός ΚΑΙ οι αγωγοί εξαερισμού του κλιματισμού.

Ceiling will be dropped in the entire ground floor by 15cm to accomodate recessed lighting AND air conditioning venting ducts

2. Η οροφή στο γραφείο / υπνοδωμάτιο 4 θα μειωθεί κατά 35 cm για να φιλοξενήσει μια μονάδα τροφοδοσίας κλιματιστικού που θα εξυπηρετεί ολόκληρο το ισόγειο.

Ceiling in the office / bedroom 4 will be dropped 35 cm to accomodate an air conditioner supply unit that will service the entire ground floor

3. Δείτε το Φύλλο A300 για την Προβολή Τομής

See Sheet A300 for Section View

ΤΜΗΜΑΤΑ ΎΦΟΥΣ ΟΡΟΦΗΣ  
ΙΣΟΓΕΪΟΥ / GROUND FLOOR  
CEILING HEIGHT SECTIONS



ISSUE DATE    DECEMBER 8, 2025

REVISION   

PROJECT NUMBER    2501-01

DRAWN BY    NIKO PREVOLOS

|           |      |         |      |
|-----------|------|---------|------|
| VERSION # | V241 | SHEET # | A300 |
|-----------|------|---------|------|

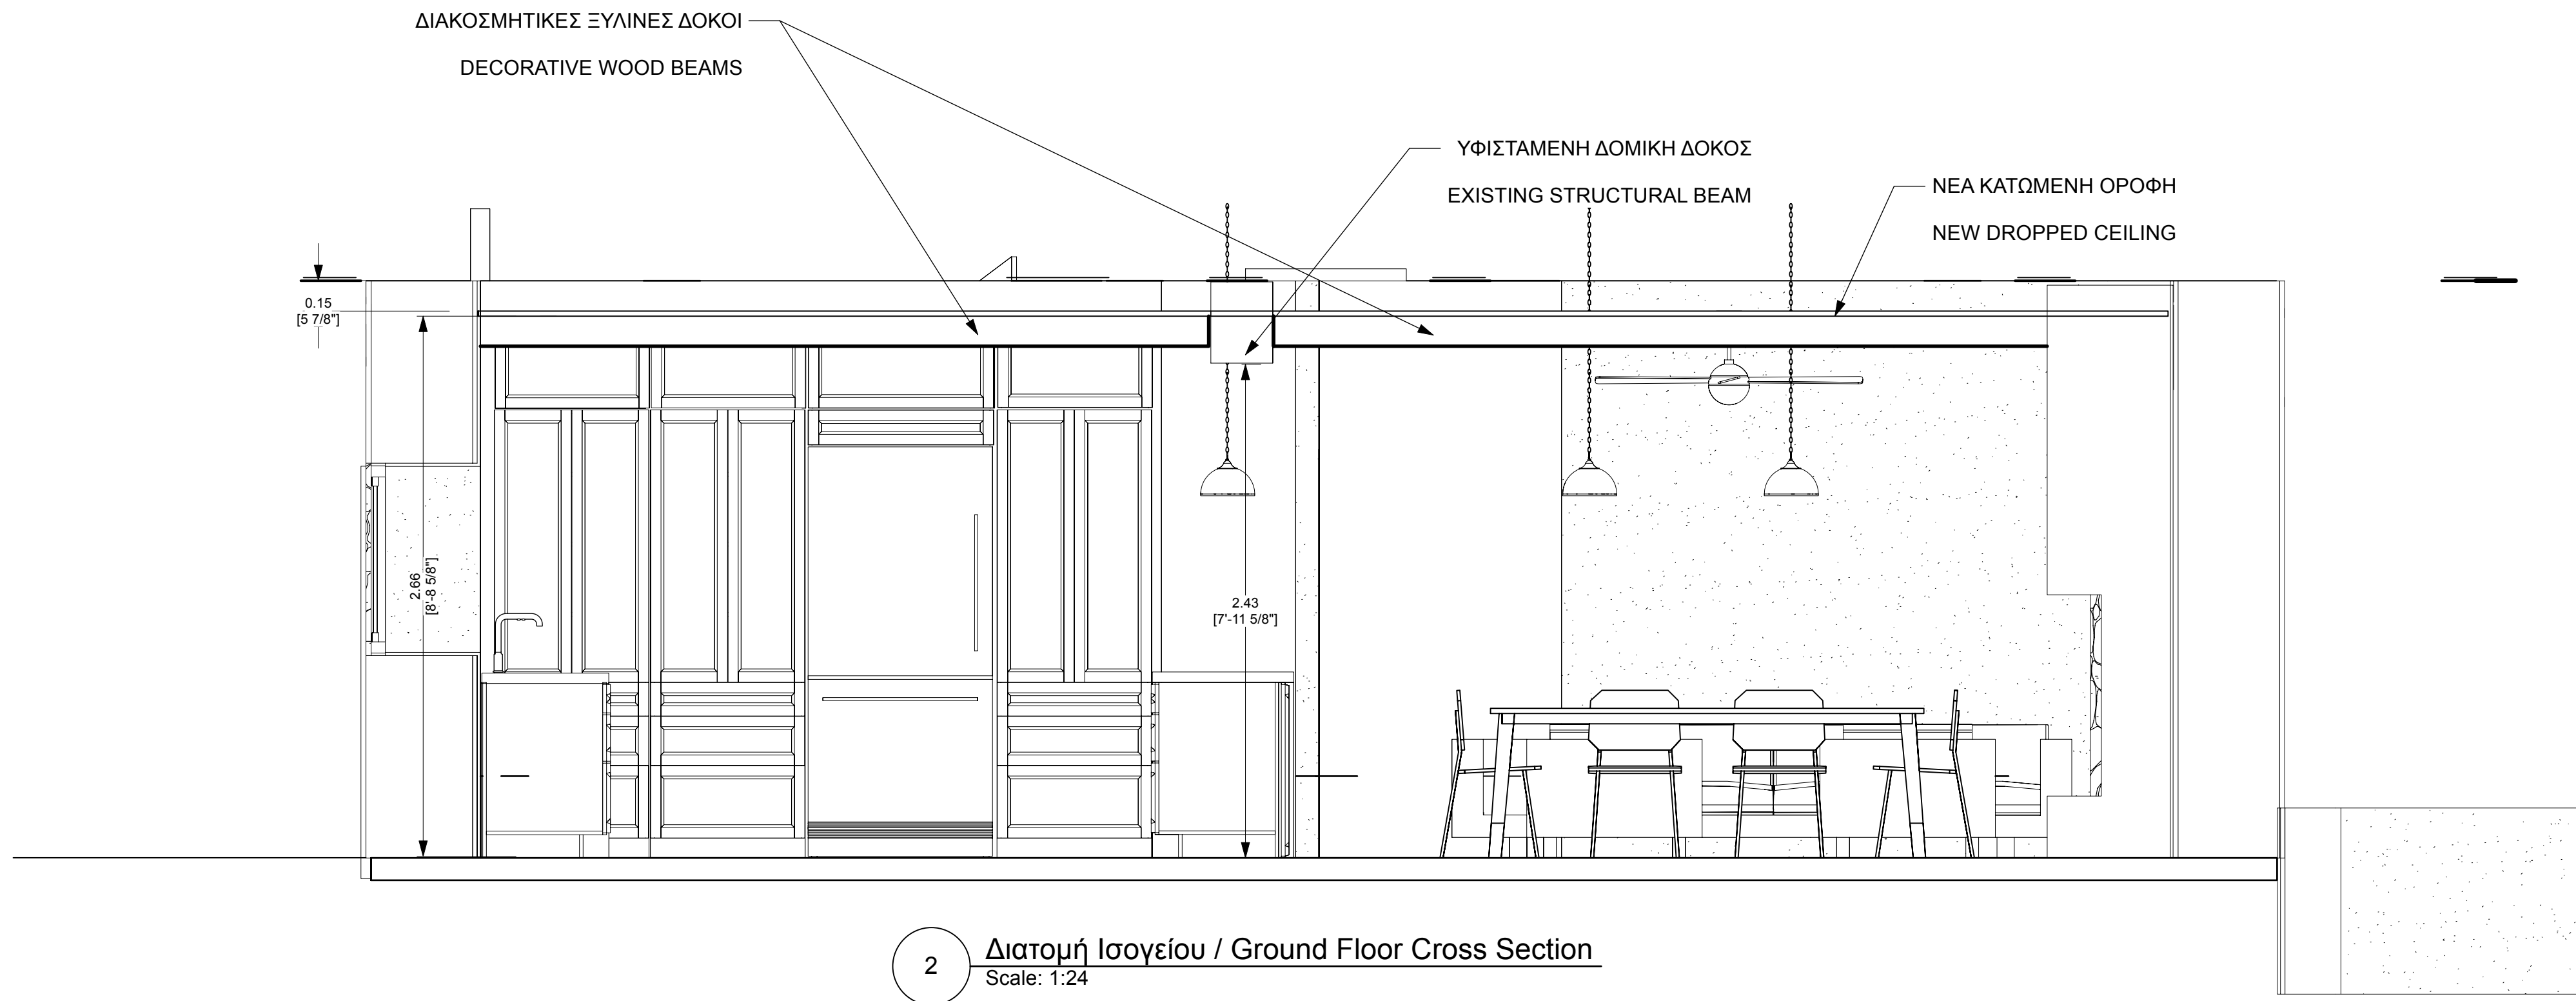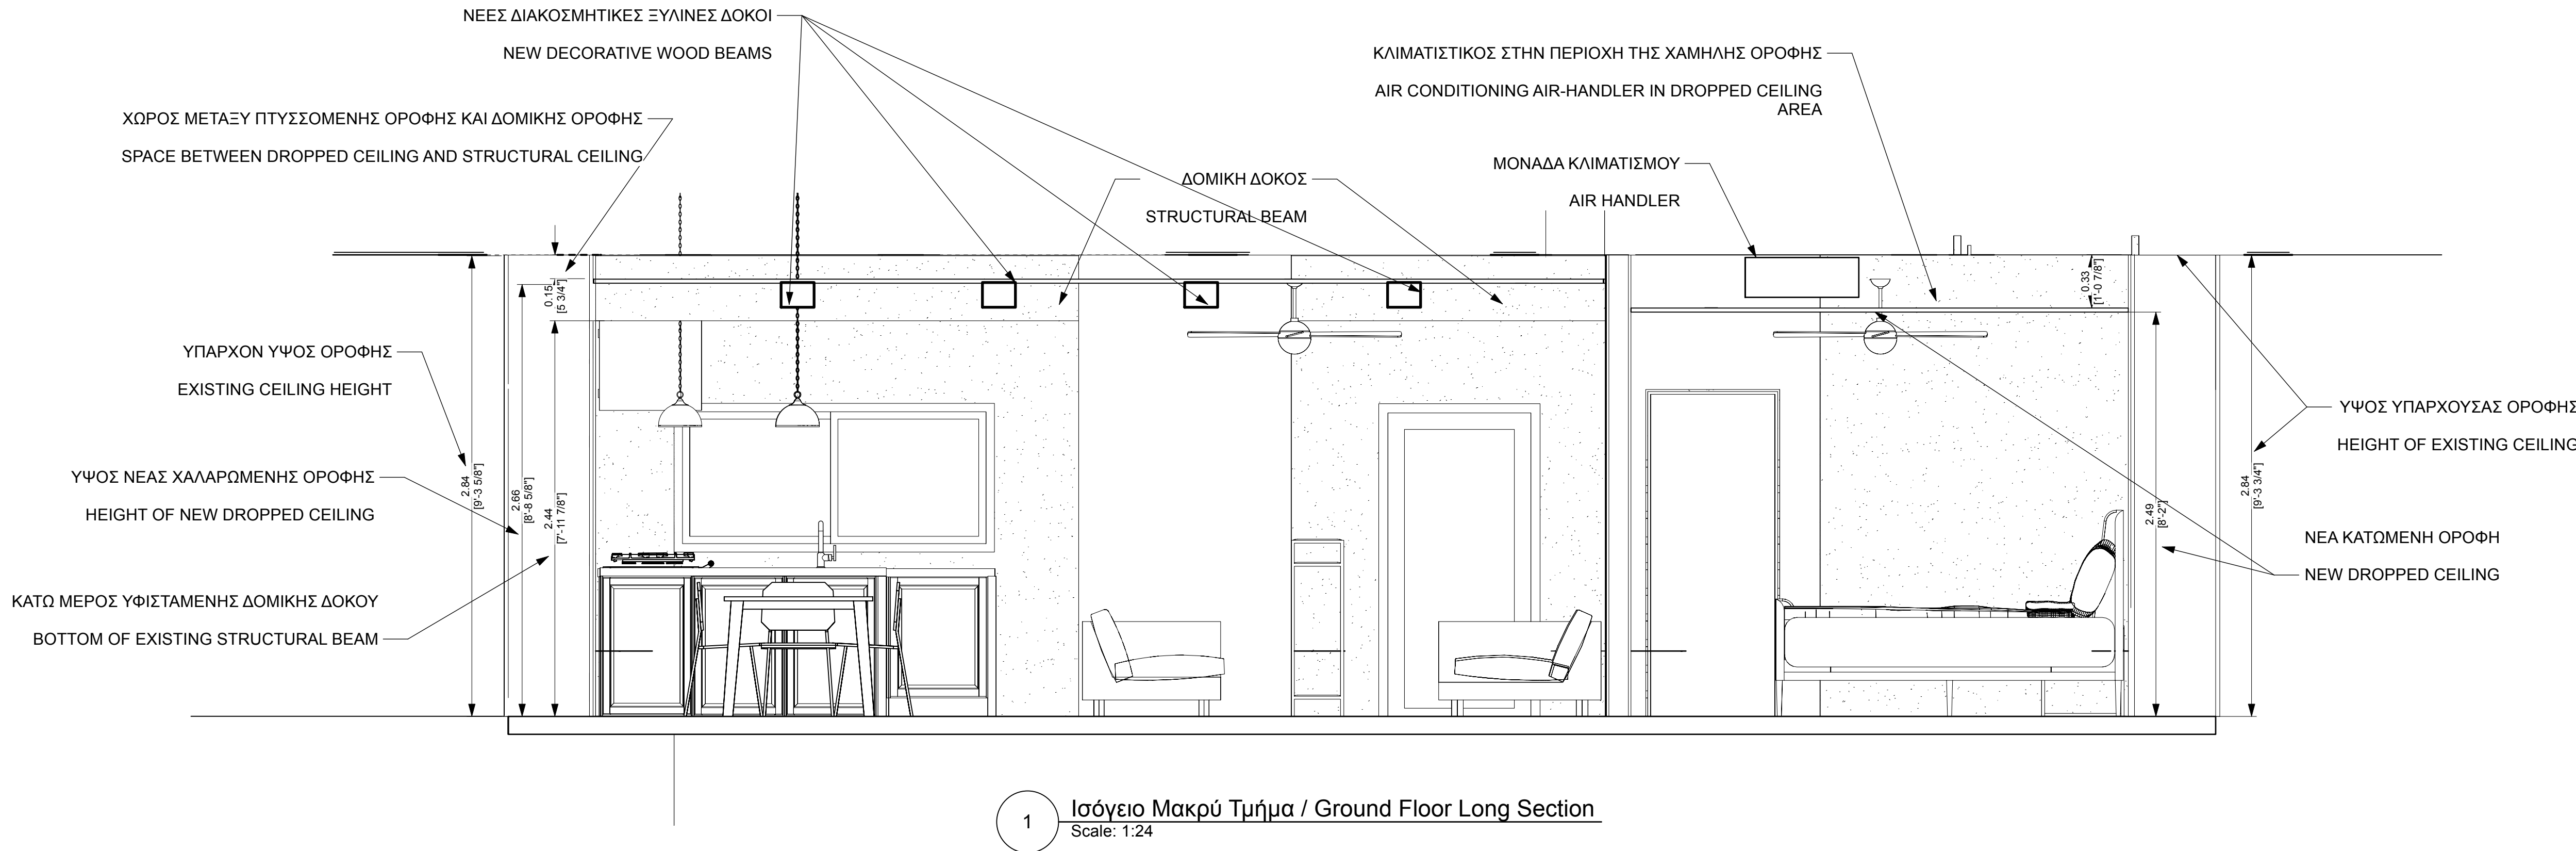

VANPRE RESIDENCE

VATHI, CRETE

Σημειώσεις / General Notes

1. Η οροφή θα έχει πτώση 15 εκατοστών σε ολόκληρο το ισόγειο για να χωρέσει ο φωτισμός ΚΑΙ οι αγωγοί εξαερισμού του κλιματισμού.

Ceiling will be dropped in the entire ground floor by 15cm to accommodate recessed lighting AND air conditioning venting ducts

2. Η οροφή στο γραφείο / υπνοδωμάτιο 4 θα μειωθεί κατά 35 cm για να φιλοξενήσει μια μονάδα τροφοδοσίας κλιματιστικού που θα εξυπηρετεί ολόκληρο το ισόγειο.

Ceiling in the office / bedroom 4 will be dropped 35 cm to accommodate an air conditioner supply unit that will service the entire ground floor

3. Δείτε το Φύλλο A300 για την Προβολή Τομής

See Sheet A300 for Section View

ΑΠΟΔΟΣΗ ΎΨΟΥΣ ΟΡΟΦΗΣ  
ΙΣΟΓΕΪΟΥ / GROUND FLOOR  
CEILING HEIGHT RENDERING



ISSUE DATE DECEMBER 8, 2025


REVISION

PROJECT NUMBER 2501-01


DRAWN BY NIKO PREOVOLOS

VERSION # V241 SHEET # A301

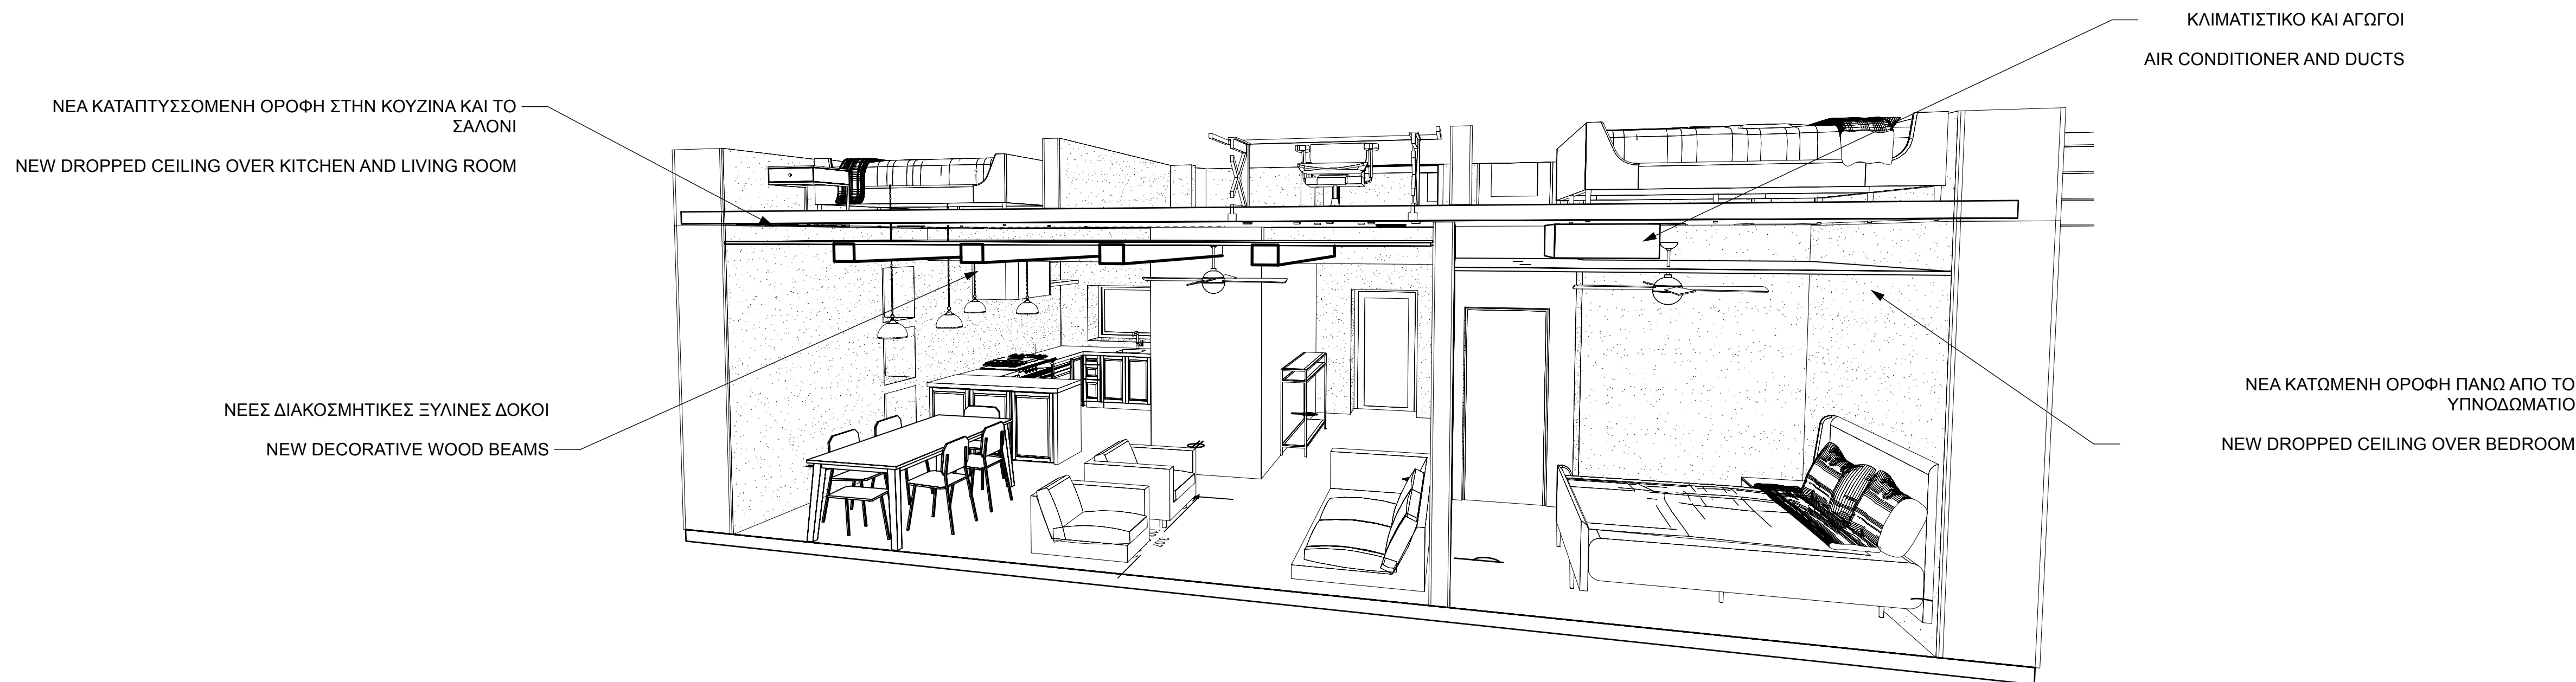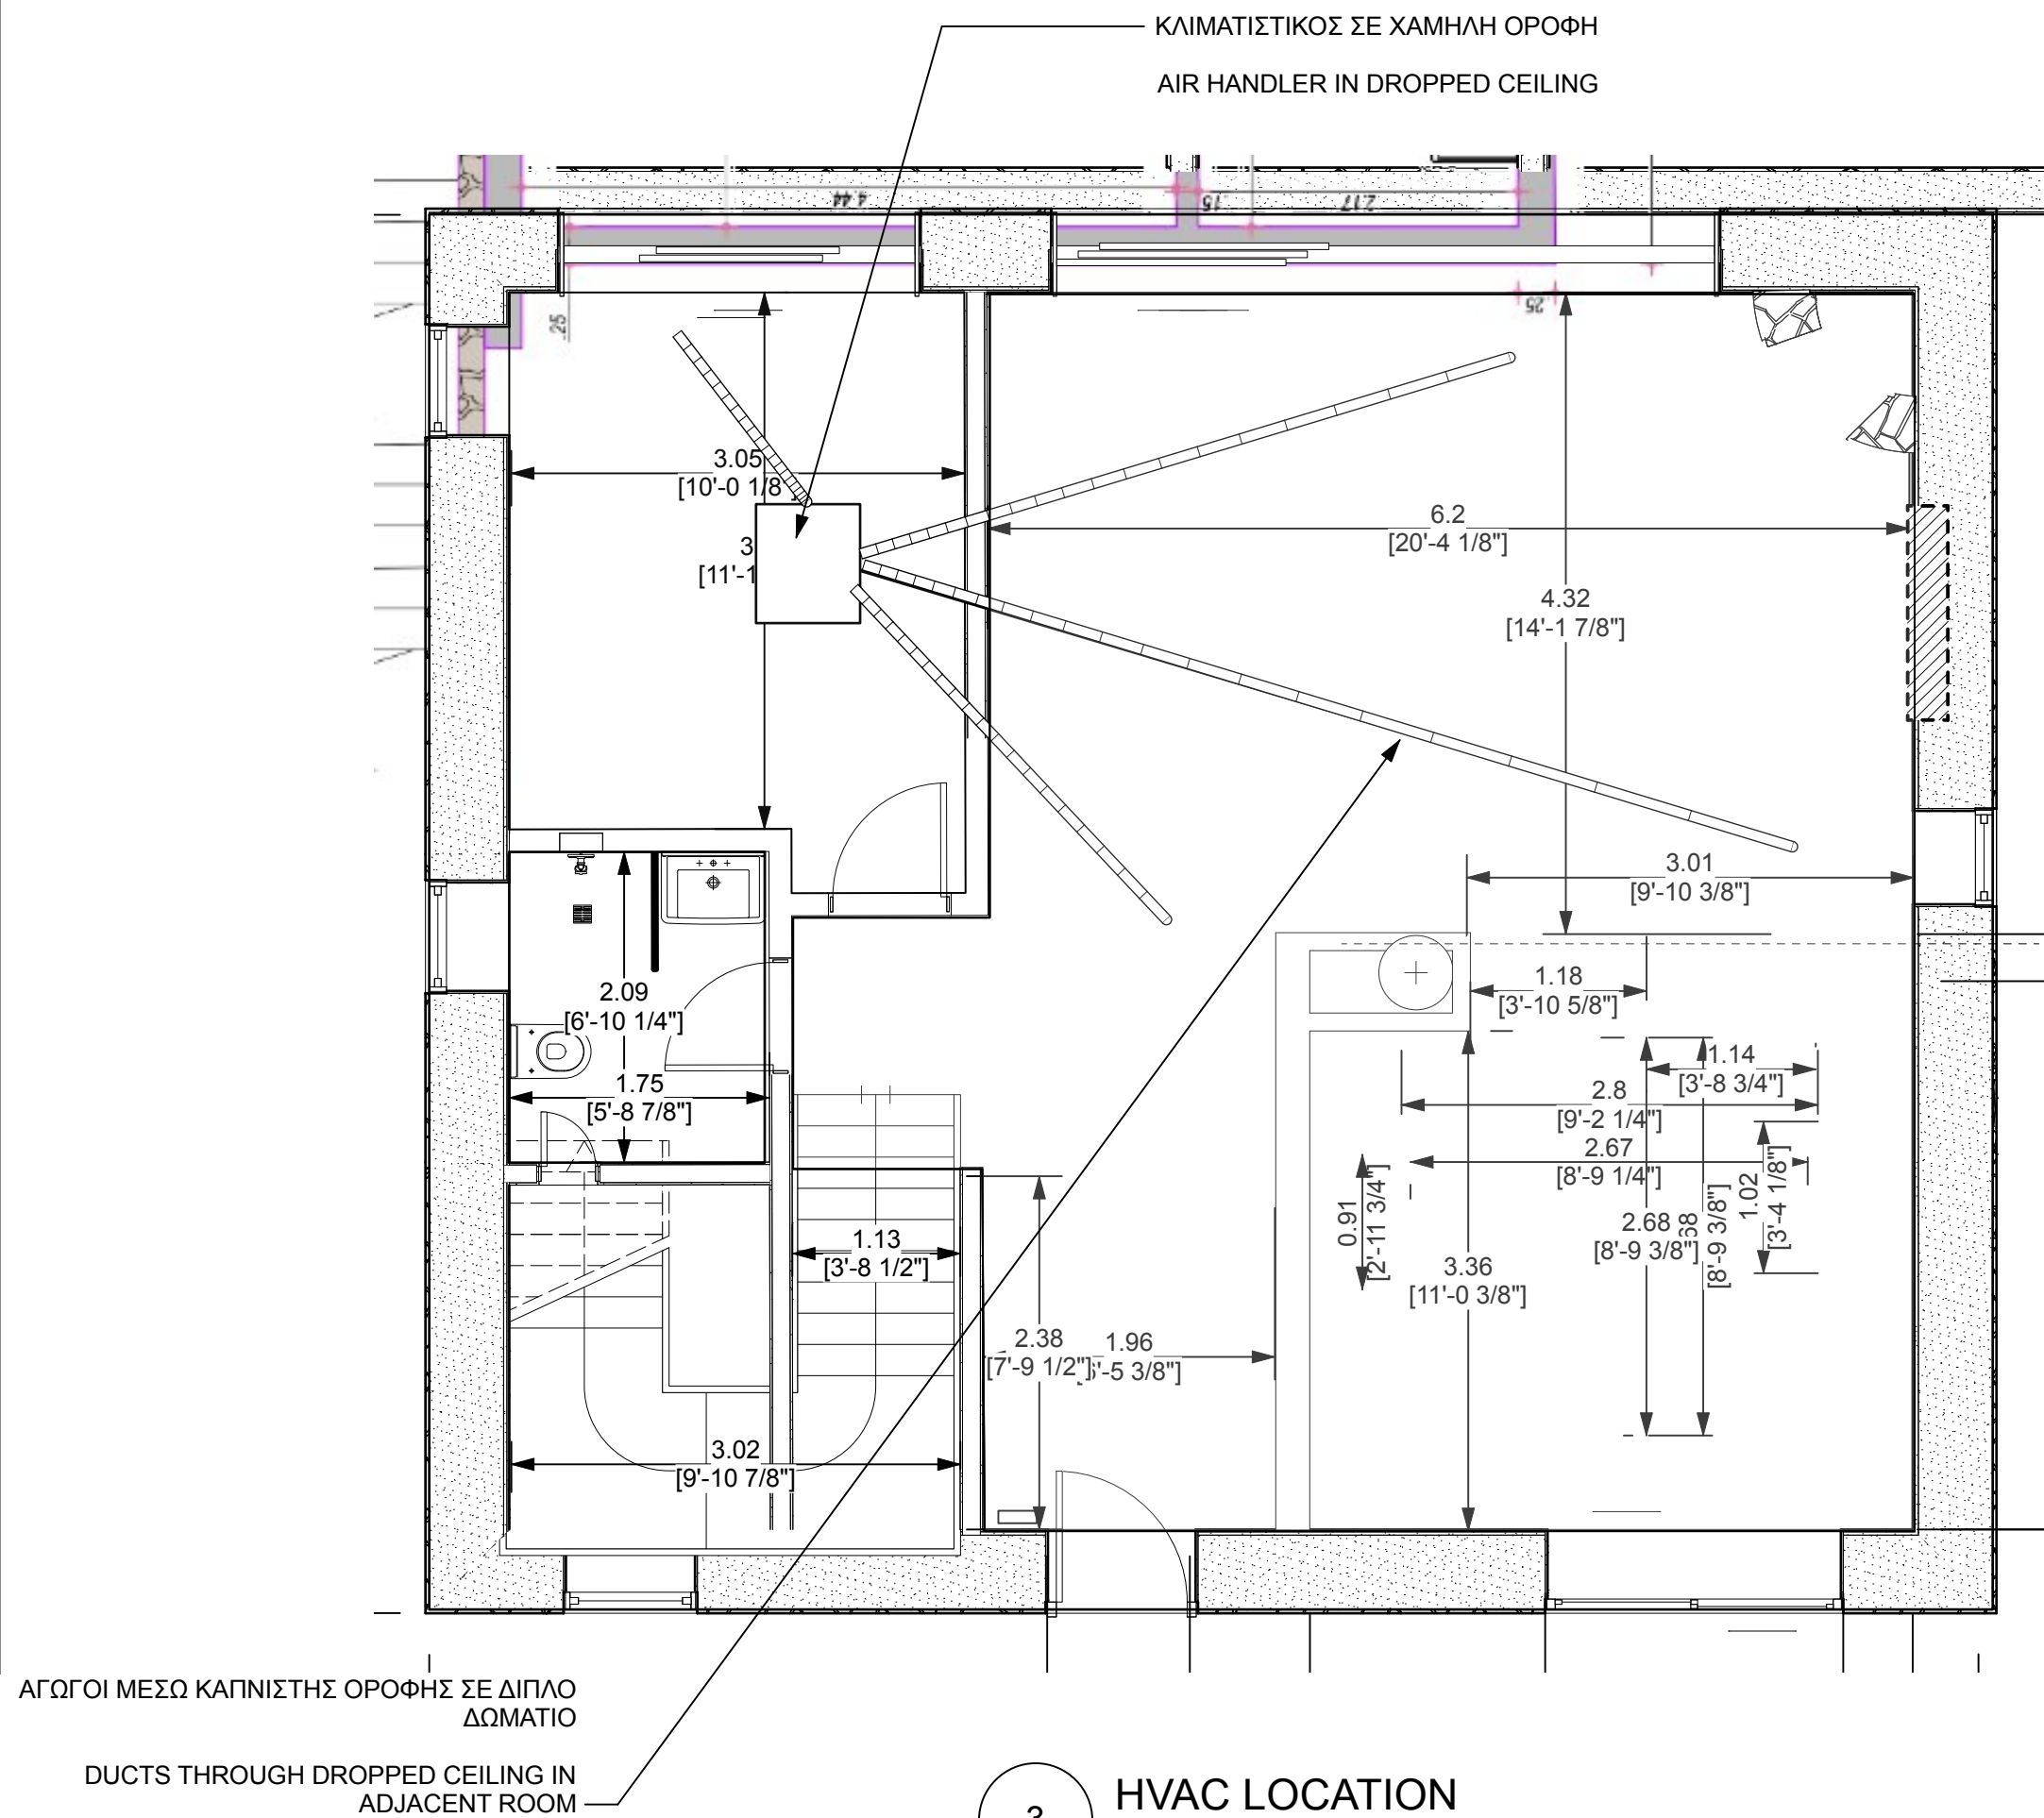


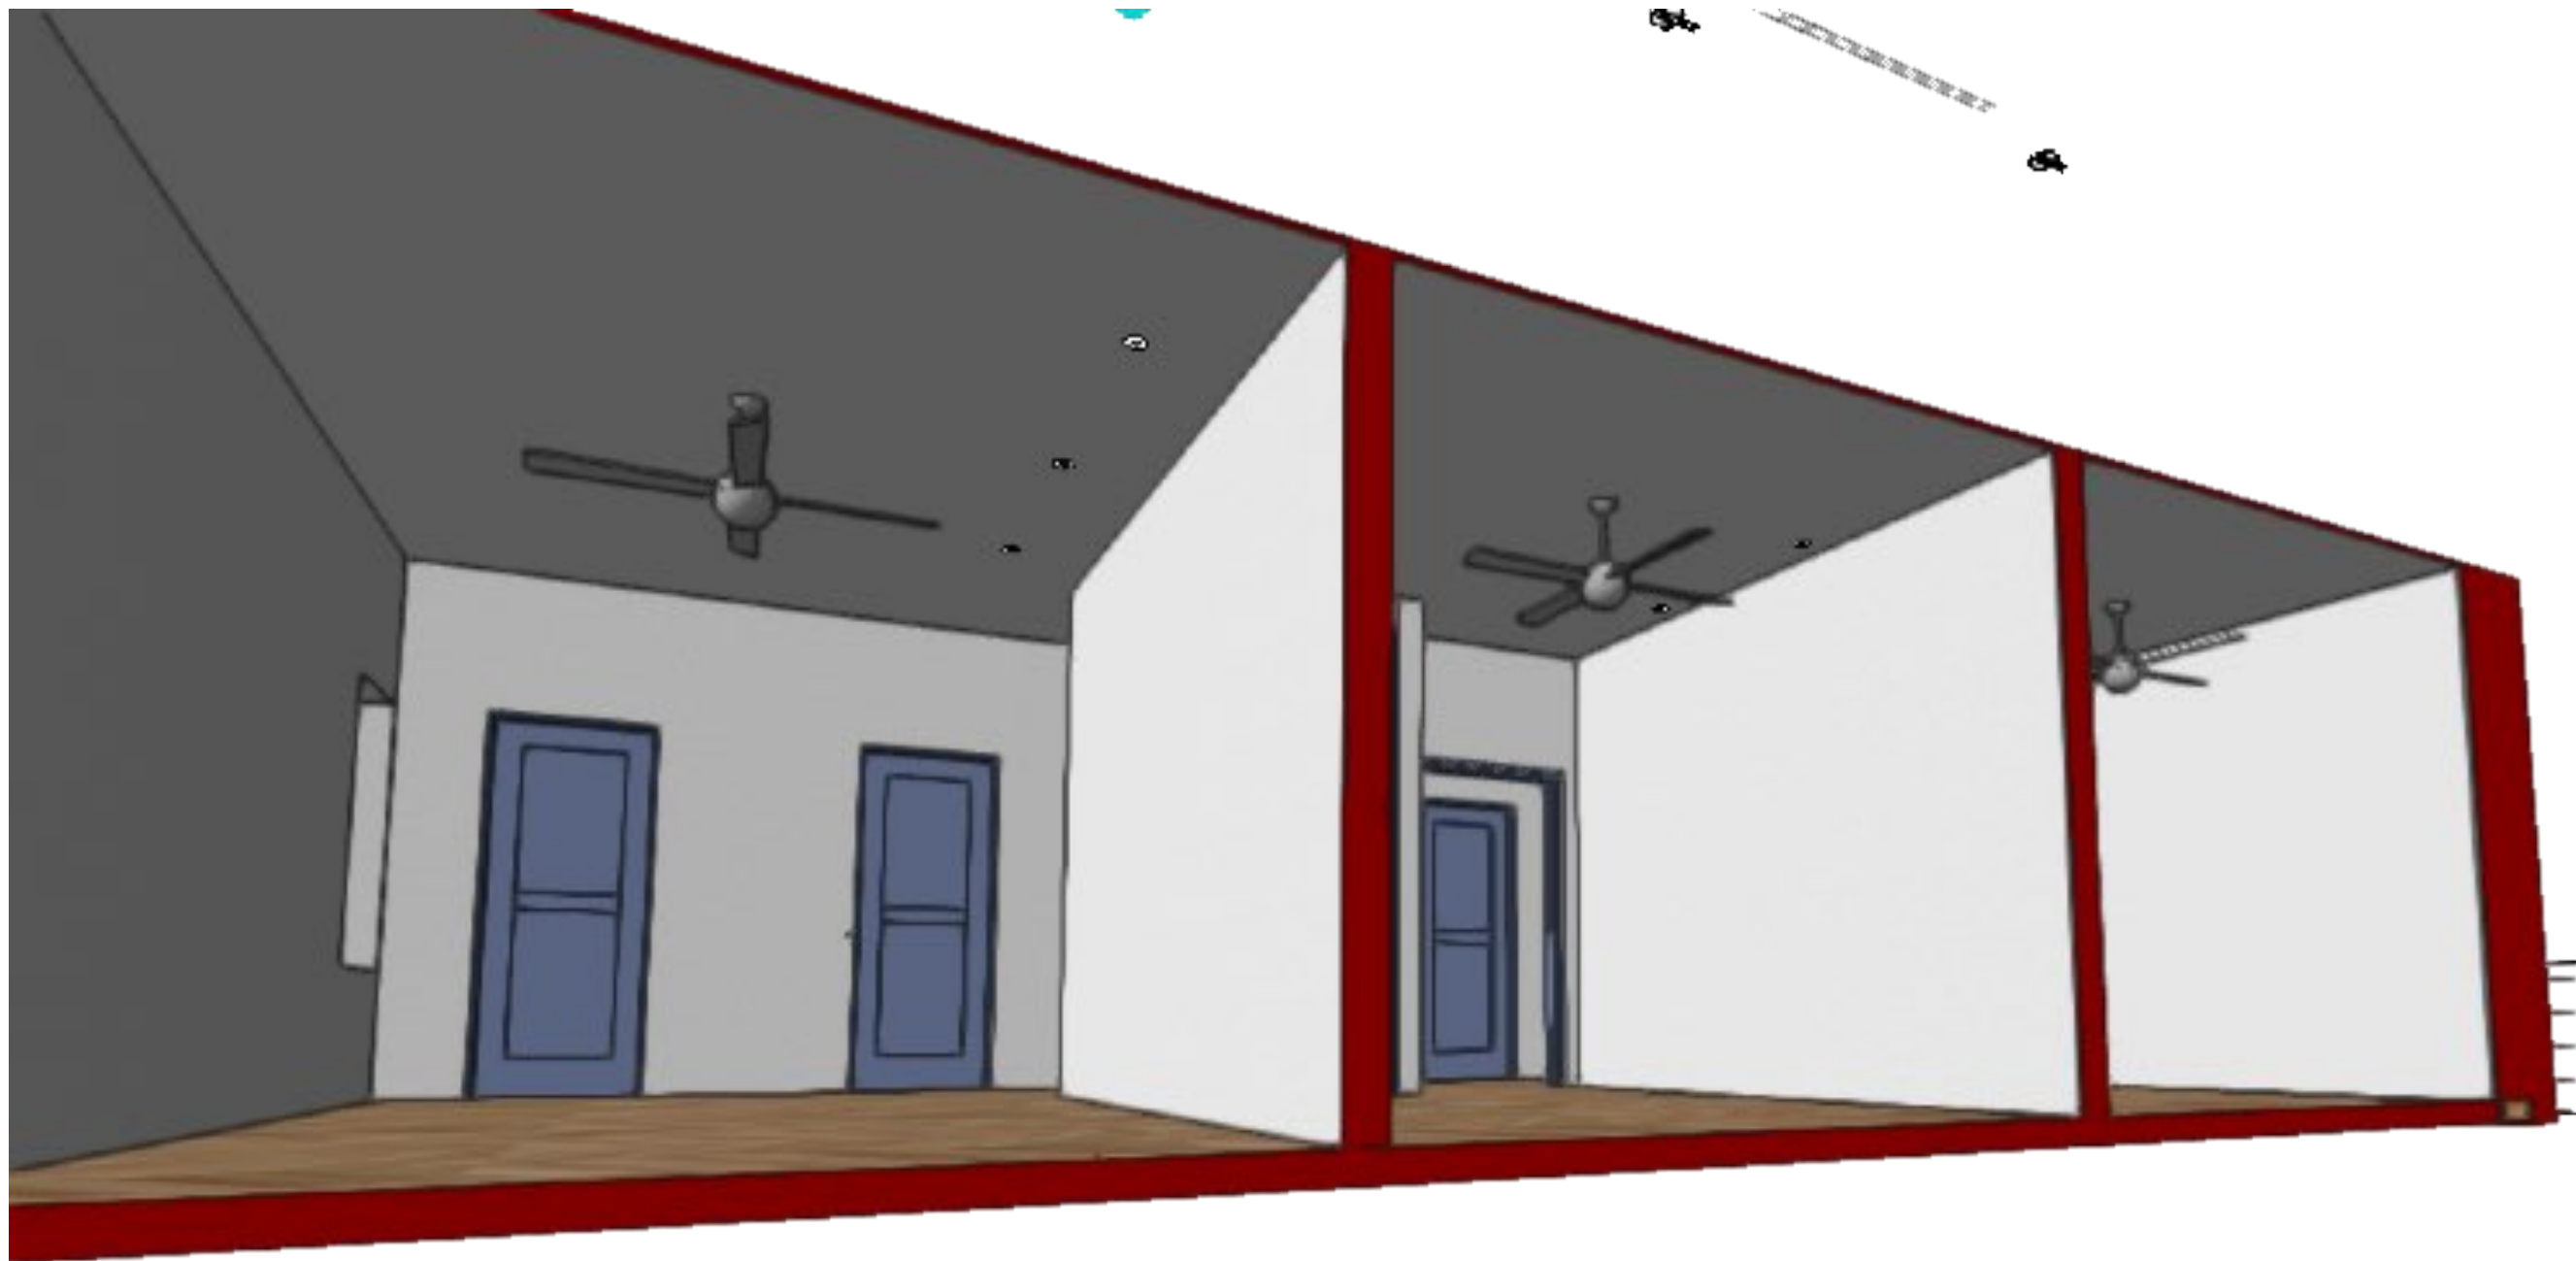

1 Τμήμα οροφής πρώτου ορόφου / First Floor Ceiling Section  
Scale: 1:32

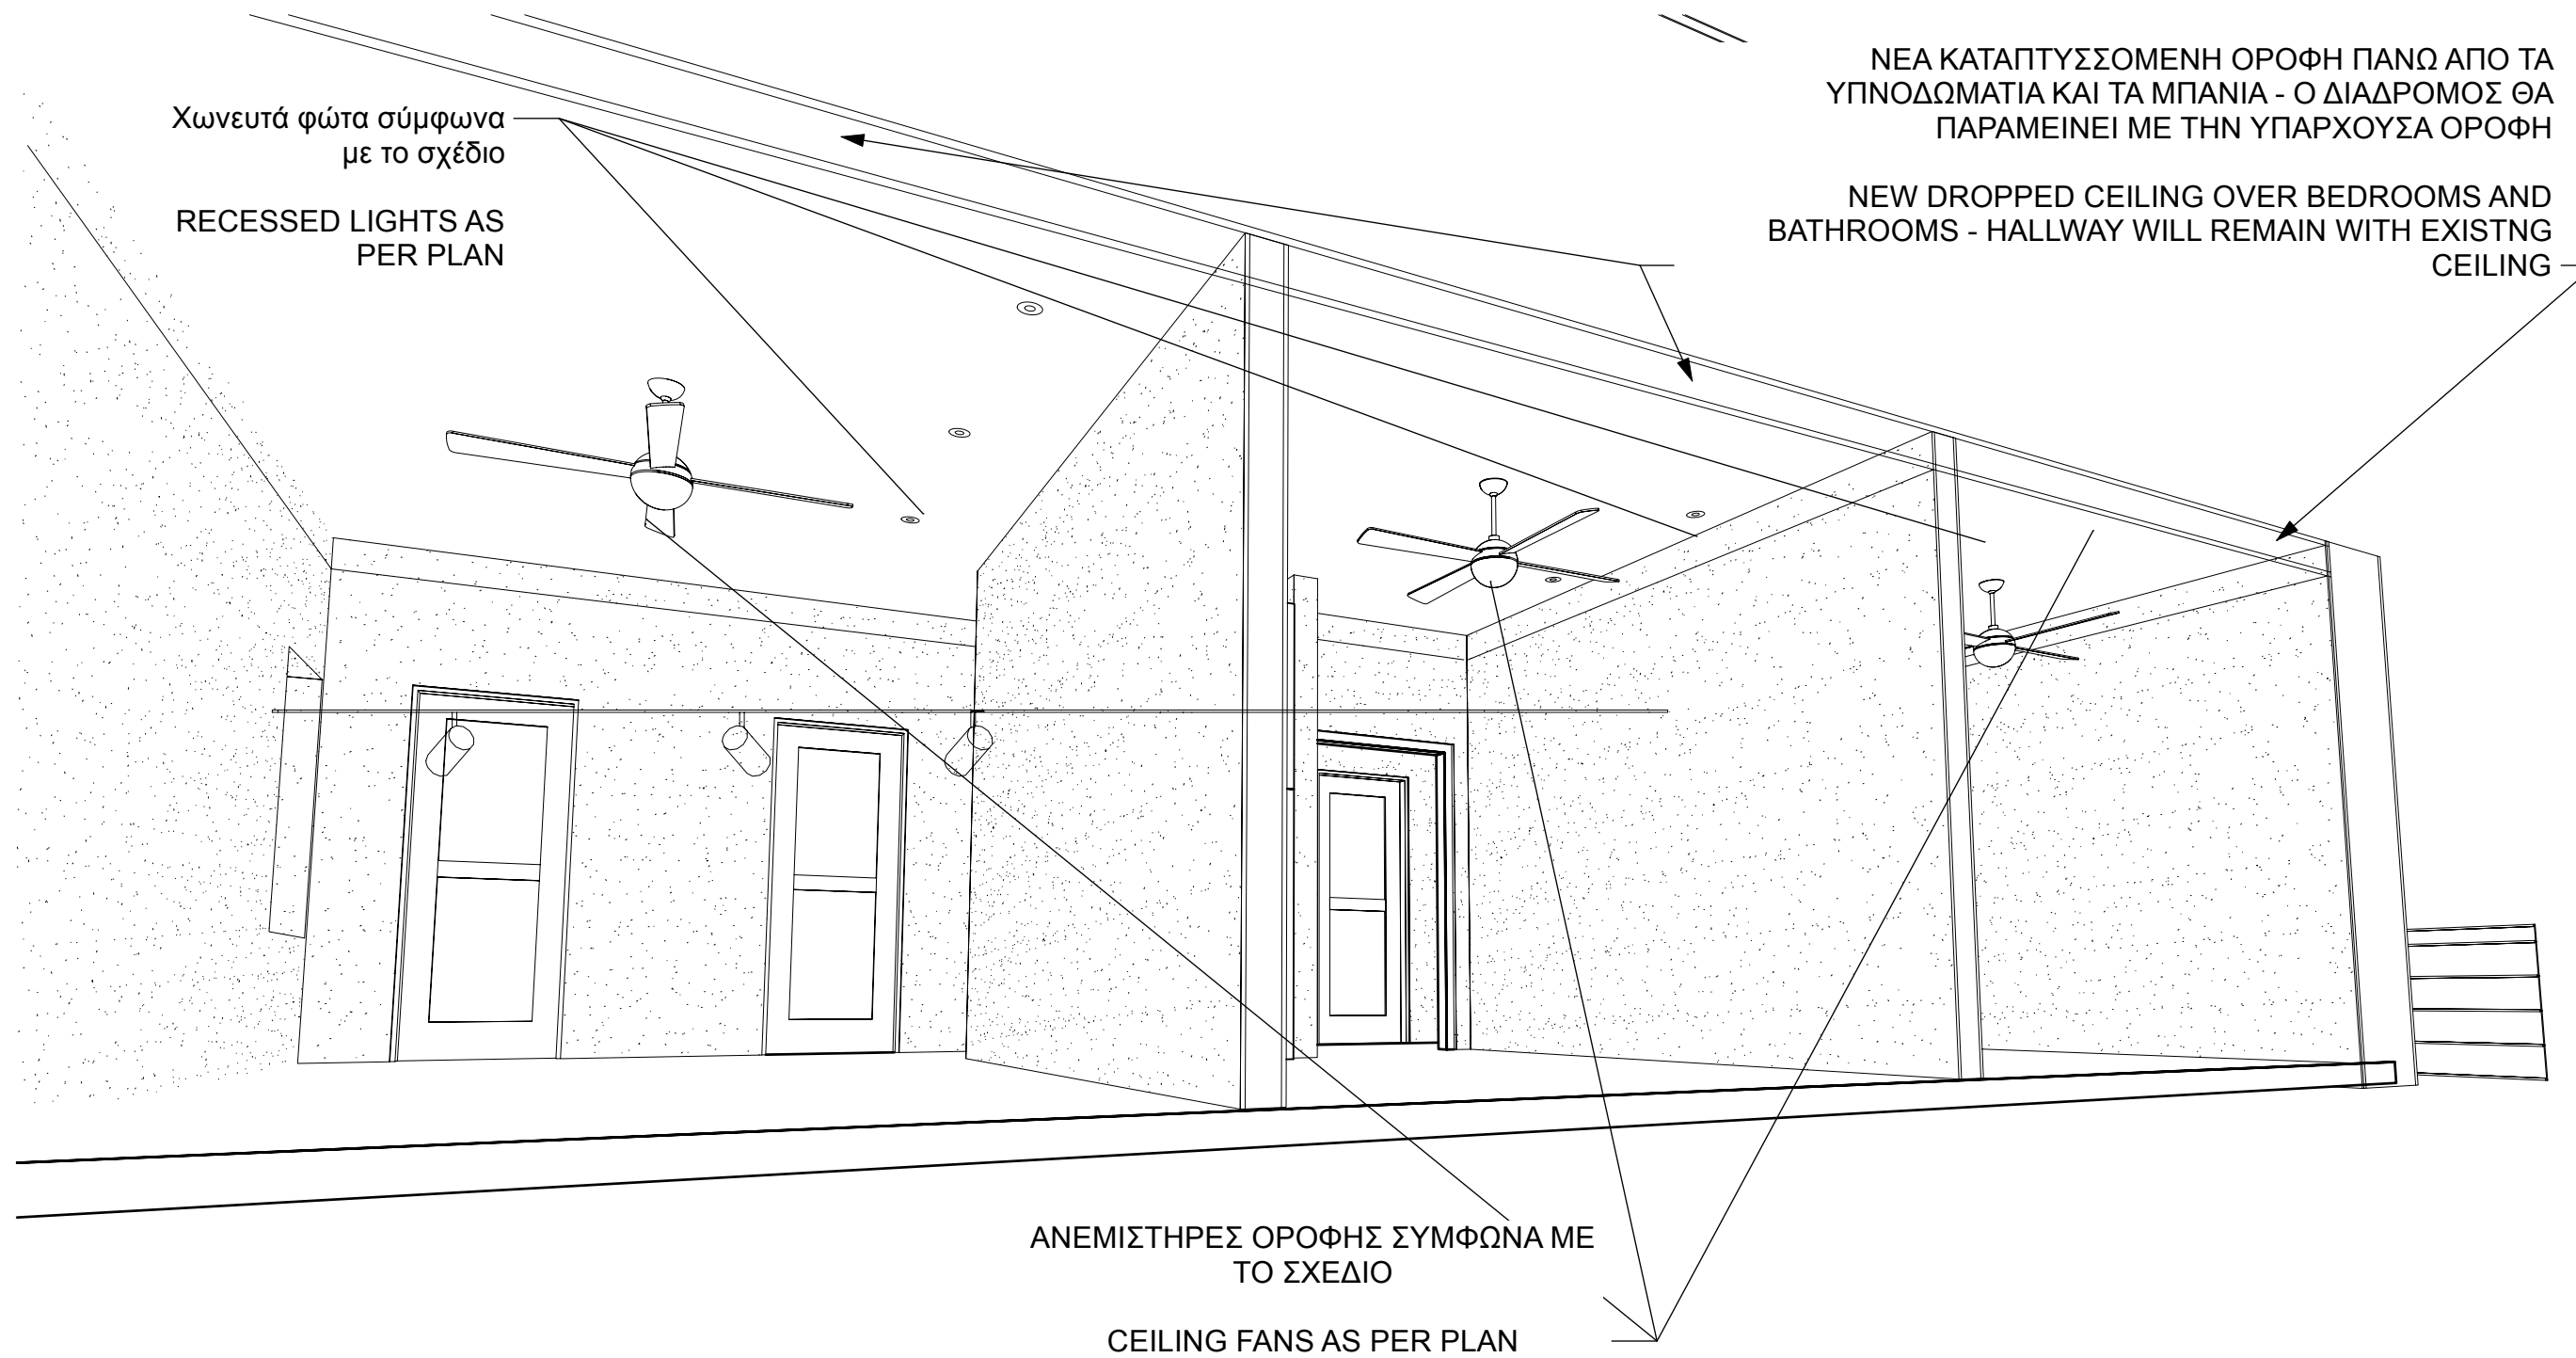

2 Τμήμα οροφής πρώτου ορόφου First Floor Ceiling Cavity View  
Scale: 1:32

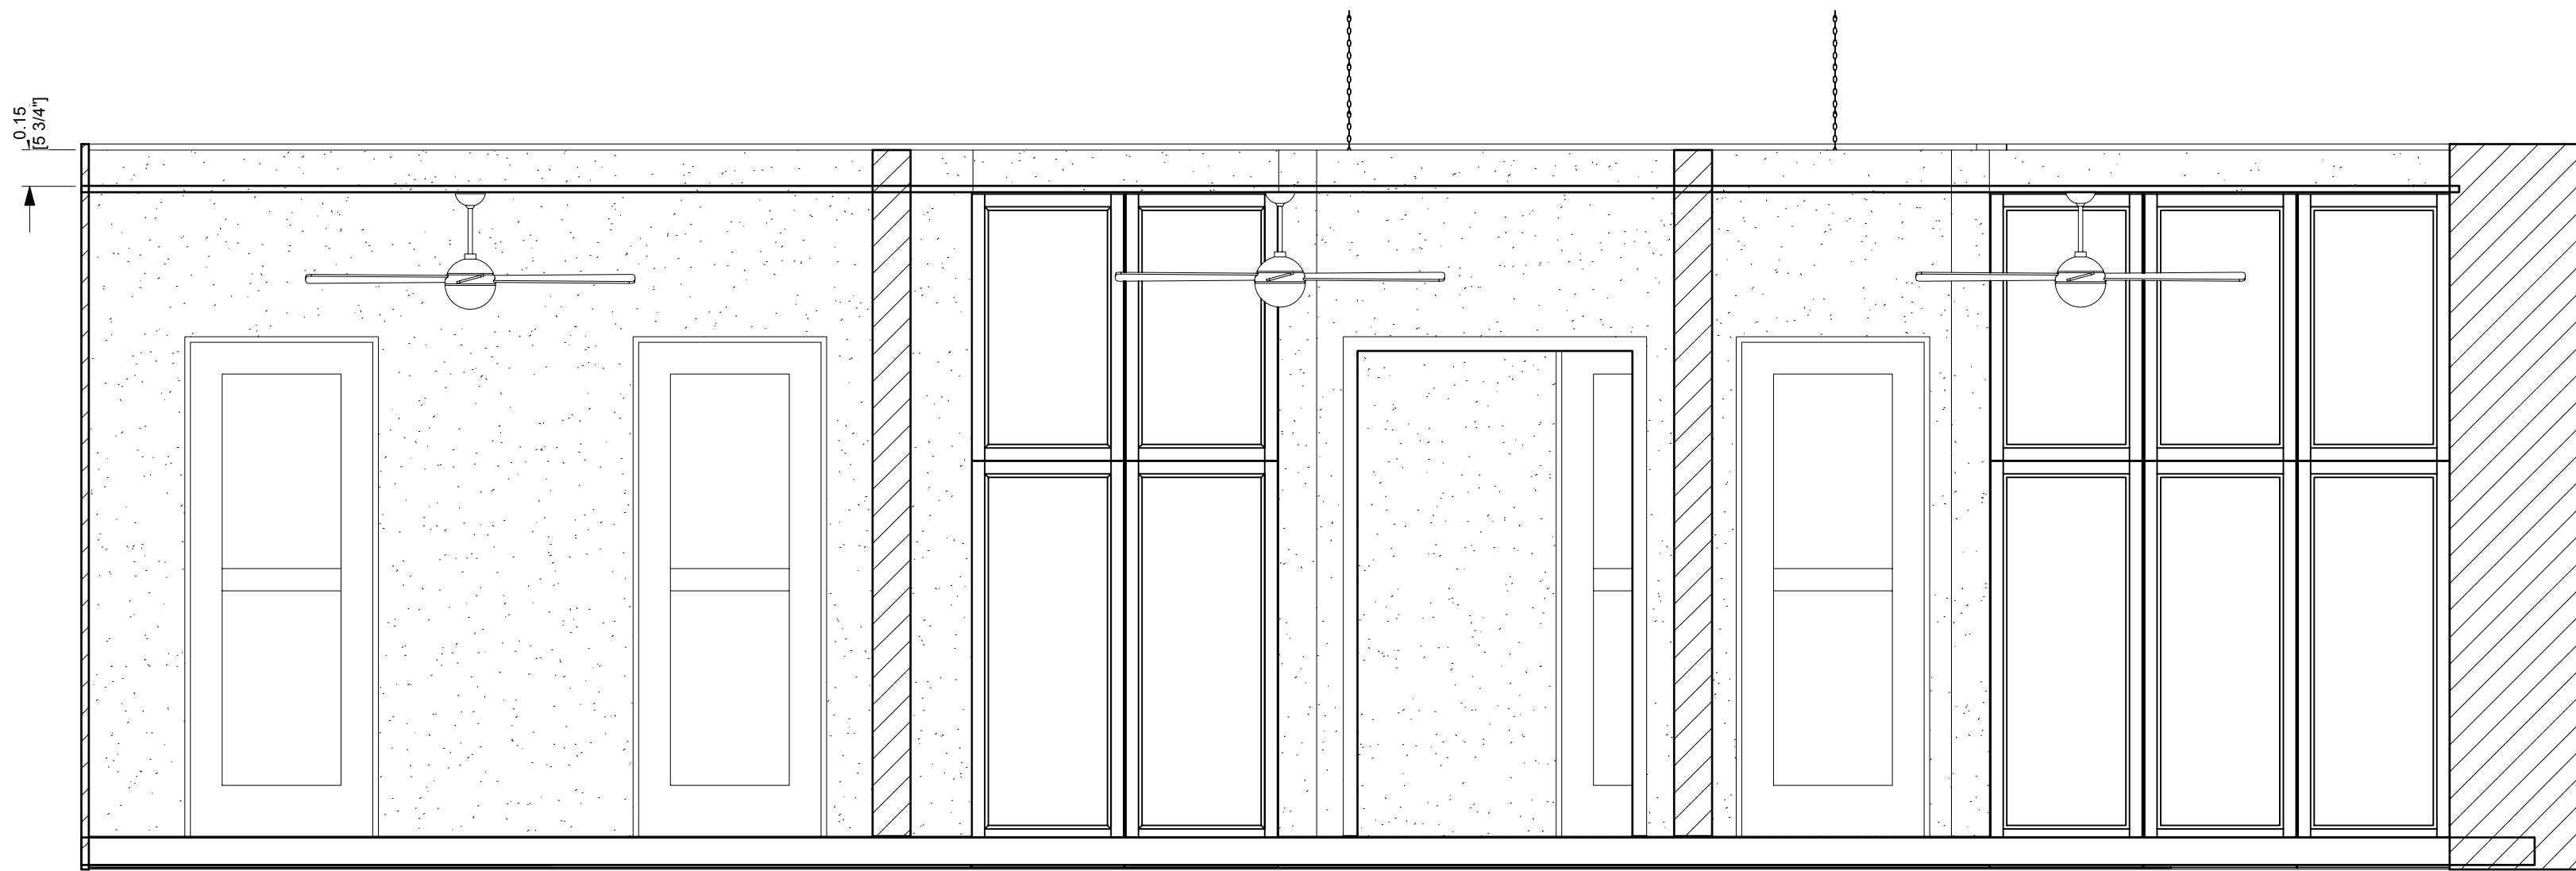

3 [Drawing Title]  
Scale: 1:24

Σημειώσεις / General Notes

1. Οι οροφές στα υπνοδωμάτια θα μειωθούν για να φιλοξενήσουν τον φωτισμό σε εσοχή.

Ceilings in Bedrooms will be dropped to accomodate recessed lighting  
2. Οι οροφές στα μπάνια θα είναι κατεβασμένες για φωτισμό σε εσοχή




Ceilings in Bathrooms will be dropped for recessed lighting  
3. Οι οροφές στο διάδρομο και στις σκάλες θα παραμείνουν ως έχουν τώρα

Ceilings in HALLWAY and STAIRS will remain as they are currently

ΑΠΌΔΟΣΗ ΎΨΟΥΣ ΟΡΟΦΗΣ  
ΠΡΩΤΟΥ ΟΡΟΦΟΥ / FIRST  
FLOOR CEILING HEIGHT  
RENDERING


|                |      |                  |      |
|----------------|------|------------------|------|
| ISSUE DATE     |      | DECEMBER 8, 2025 |      |
| REVISION       |      |                  |      |
| PROJECT NUMBER |      | 2501-01          |      |
| DRAWN BY       |      | NIKO PREVOLOS    |      |
| VERSION #      | V241 | SHEET #          | A302 |

Η ΝΕΑ ΠΟΡΤΑ ΣΤΟ ΓΡΑΦΕΙΟ ΠΡΕΠΕΙ ΝΑ ΕΙΝΑΙ ΠΙΟ ΦΑΡΔΙΑ ΑΠΟ ΤΟ ΥΠΑΡΧΟΝ ΠΑΡΑΘΥΡΟ ΚΑΙ ΠΟΡΤΑ ΜΑΖΙ.  
ΑΠΟ ΕΣΩΤΕΡΙΚΑ, ΑΝΟΙΞΤΕ ΤΟΝ ΤΟΙΧΟ ΠΙΟ ΚΟΝΤΑ ΣΤΙΣ ΚΟΛΟΝΕΣ ΣΕ ΚΑΘΕ ΠΛΕΥΡΑ, ΑΛΛΑ ΑΦΗΣΤΕ ΑΡΚΕΤΟ ΧΩΡΟ ΓΙΑ ΝΑ ΦΙΝΙΡΙΣΤΕ ΤΗΝ ΠΟΡΤΑ ΑΠΟ ΕΣΩΤΕΡΙΚΑ ΜΕ ΔΙΑΚΟΣΜΗΤΙΚΑ.  
THE NEW DOOR IN THE OFFICE NEEDS TO GET WIDER THAN THE EXISTING WINDOW AND DOOR COMBINED.  
FROM THE INSIDE, OPEN UP THE WALL CLOSER TO THE COLUMNS ON EACH SIDE, BUT LEAVE ENOUGH ROOM TO FINISH THE DOOR FROM THE INSIDE WITH TRIM

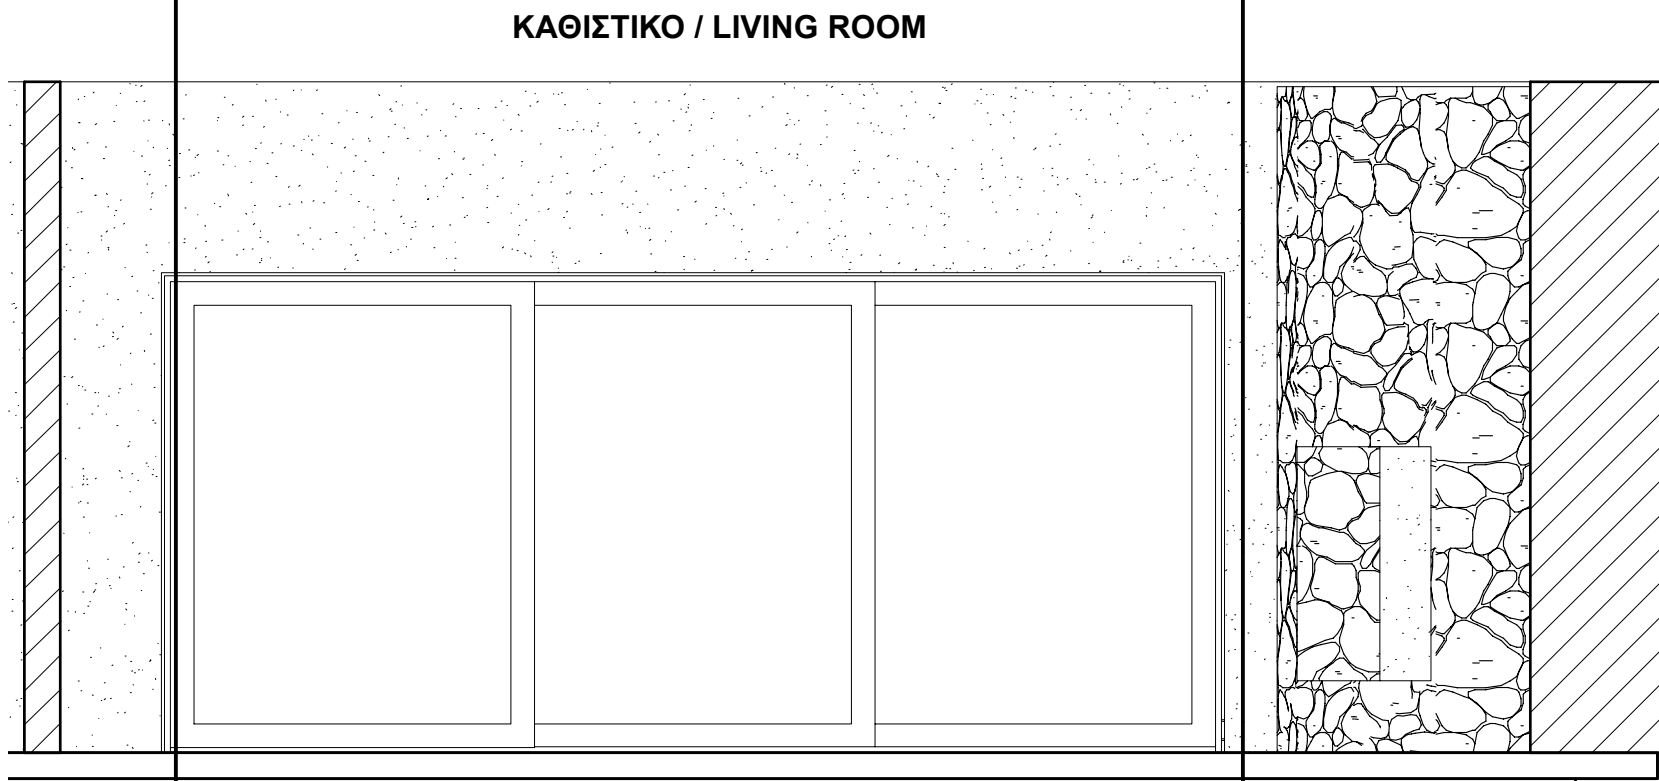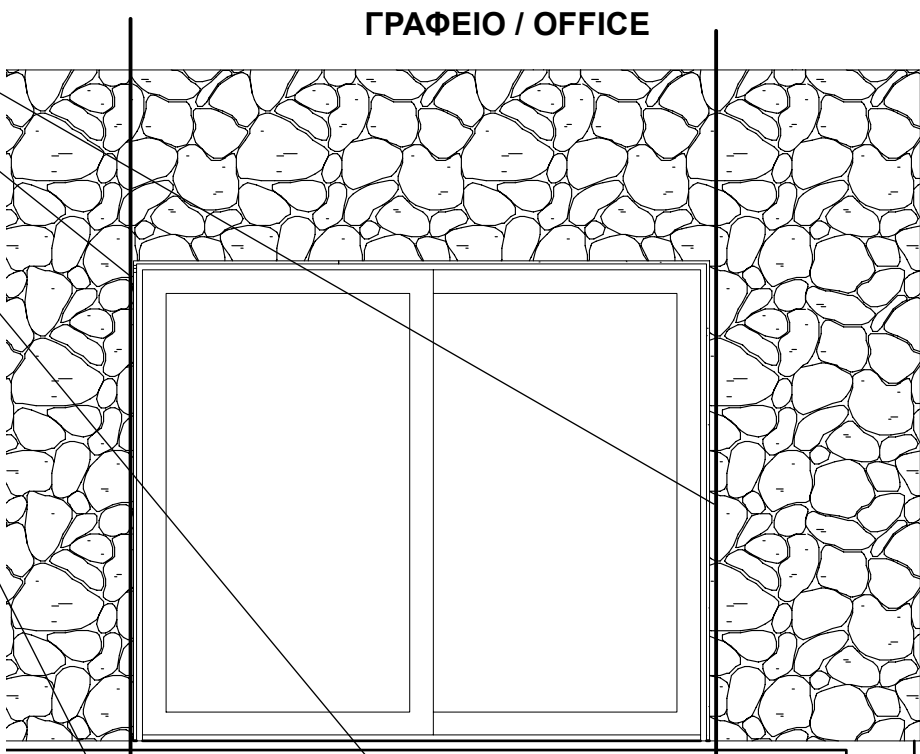
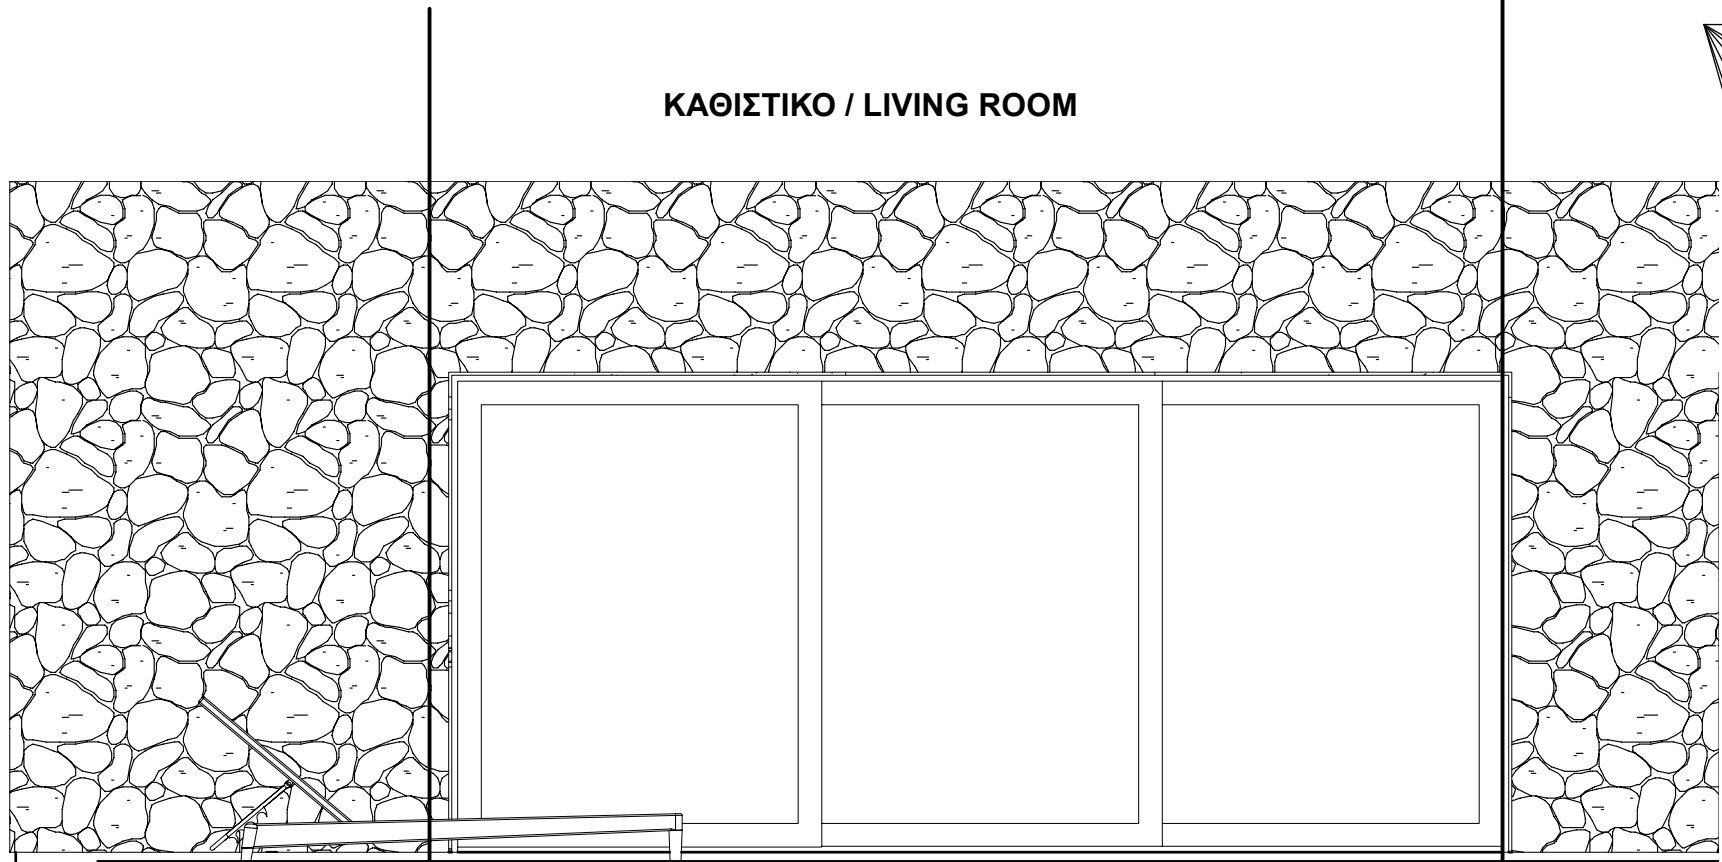


ΑΠΟ ΕΞΩ, ΤΟ ΑΝΟΙΓΜΑ ΤΗΣ ΠΟΡΤΑΣ ΠΡΕΠΕΙ ΝΑ ΦΤΑΙΝΕΙ ΜΕΧΡΙ ΤΟ ΚΑΤΩ ΜΕΡΟΣ ΤΟΥ ΛΕΥΚΟΥ ΥΠΕΡΒΡΩΜΙΟΥ.  
ΤΟ ΑΝΟΙΓΜΑ ΠΡΕΠΕΙ ΝΑ ΕΙΝΑΙ ΠΙΟ ΠΛΑΤΥ ΑΠΟ ΤΗΝ ΥΠΑΡΧΟΥΣΑ ΠΟΡΤΑ ΚΑΙ ΠΑΡΑΘΥΡΟ. ΑΝΟΙΞΤΕ ΤΟΝ ΤΟΙΧΟ ΕΝΤΟΣ 15 ΕΚΑΤΟΣΤΩΝ ΑΠΟ ΤΗΝ ΕΣΩΤΕΡΙΚΗ ...  
FROM THE OUTSIDE, THE DOOR OPENING NEEDS TO BE UP TO THE BOTTOM OF THE WHITE LINTEL.  
THE OPENING NEEDS TO BE WIDER THAN THE EXISTING DOOR AND WINDOW. OPEN UP THE WALL WITHIN 15CM OF THE FIREPLACE HEARTH ON THE INSIDE AND THE STONE COLUMN ON THE OUTSIDE

|                |      |                  |      |
|----------------|------|------------------|------|
| ISSUE DATE     |      | DECEMBER 8, 2025 |      |
| REVISION       |      |                  |      |
| PROJECT NUMBER |      | 2501-01          |      |
| DRAWN BY       |      | NIKO PREVOLOS    |      |
| VERSION #      | V241 | SHEET #          | A303 |

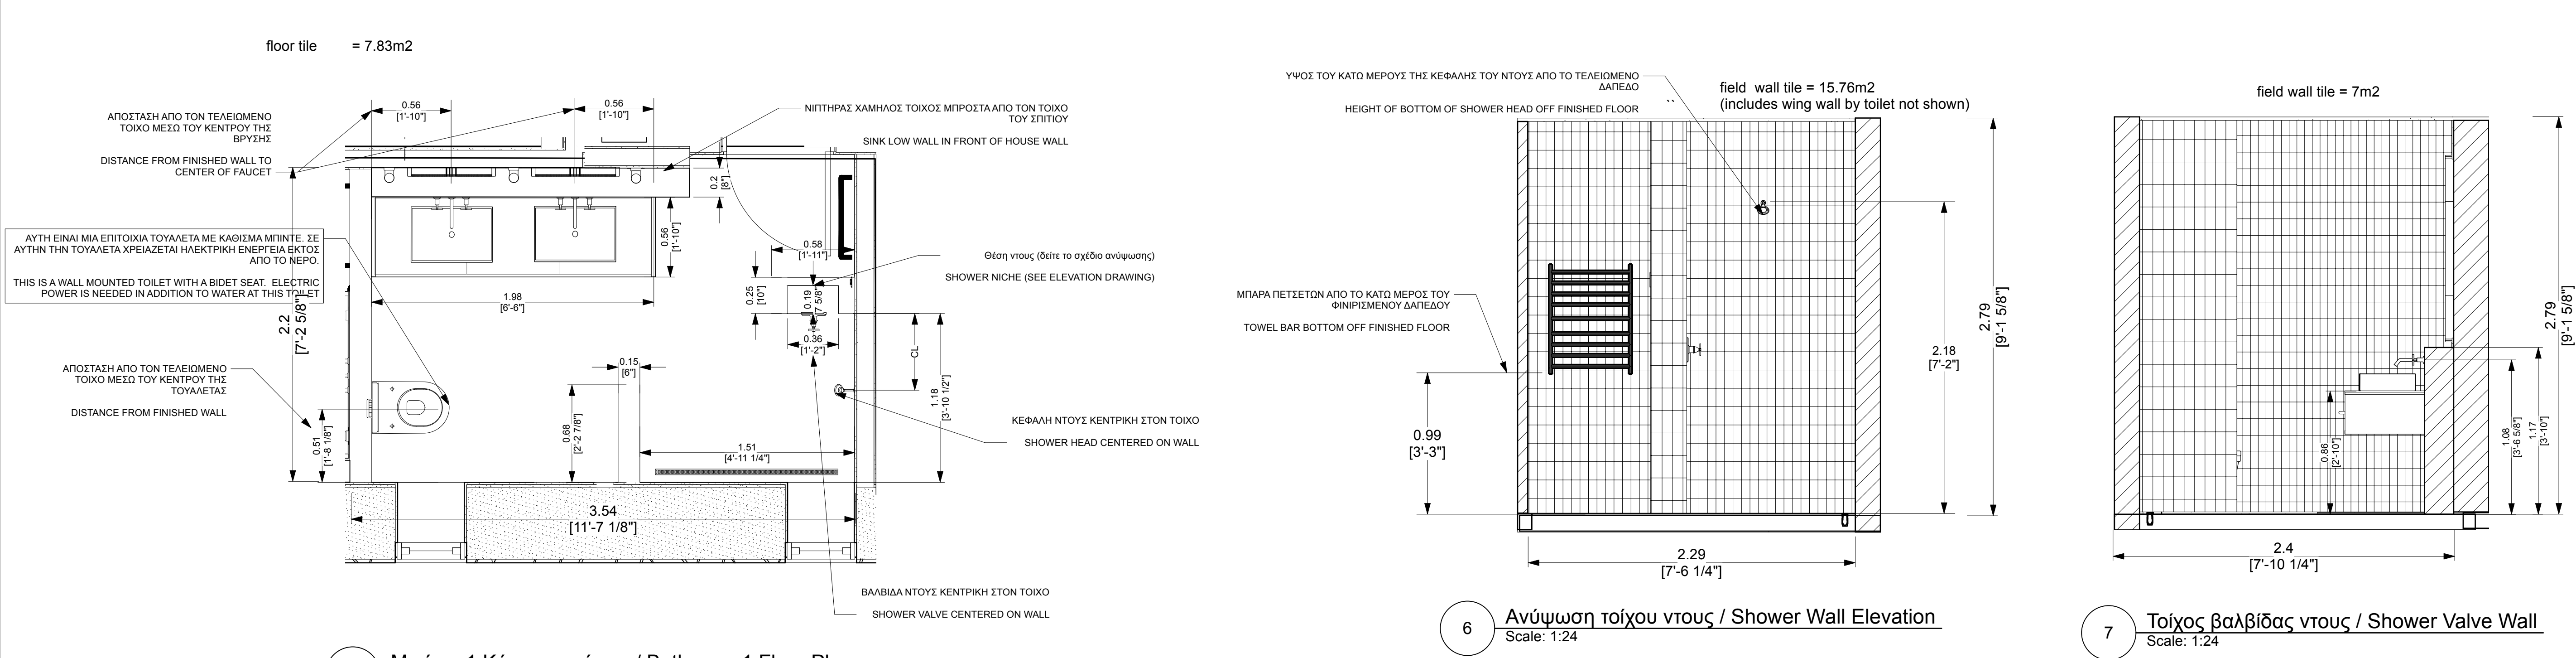

10 Μπάνιο 1 Κάτοψη ορόφου / Bathroom 1 Floor Plan  
Scale: 1:24

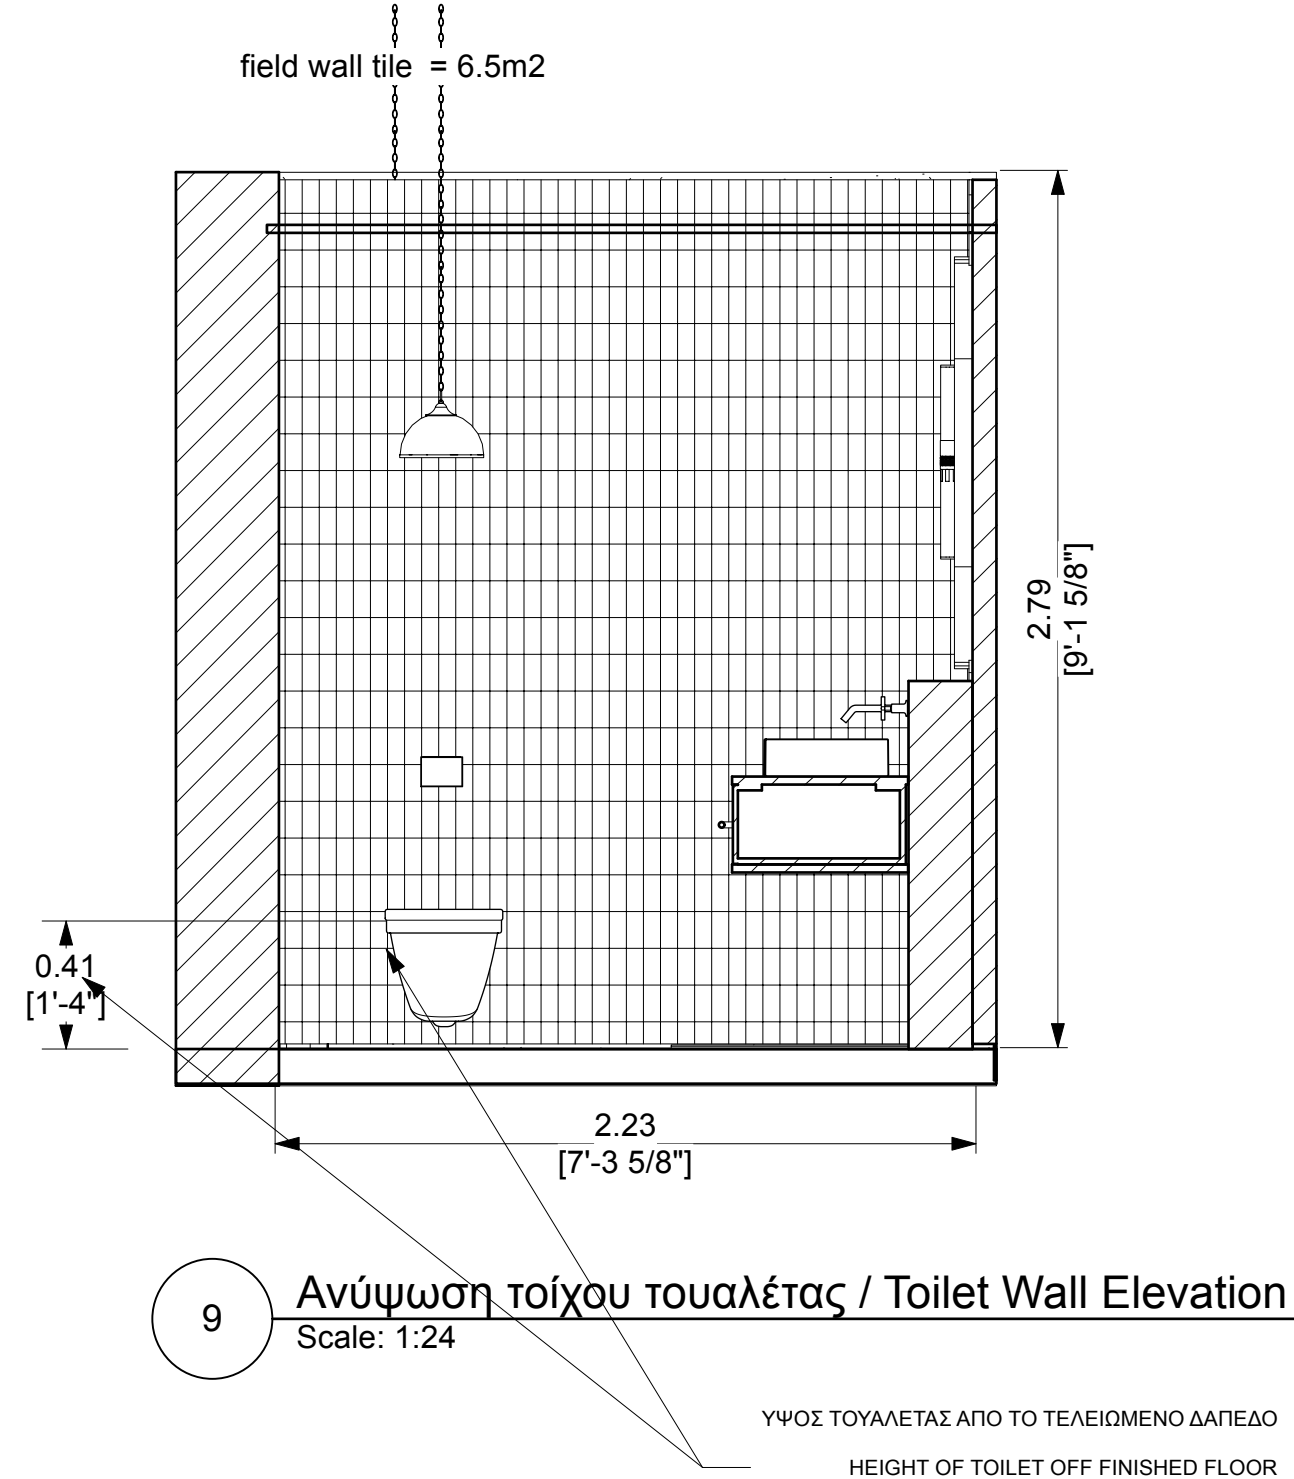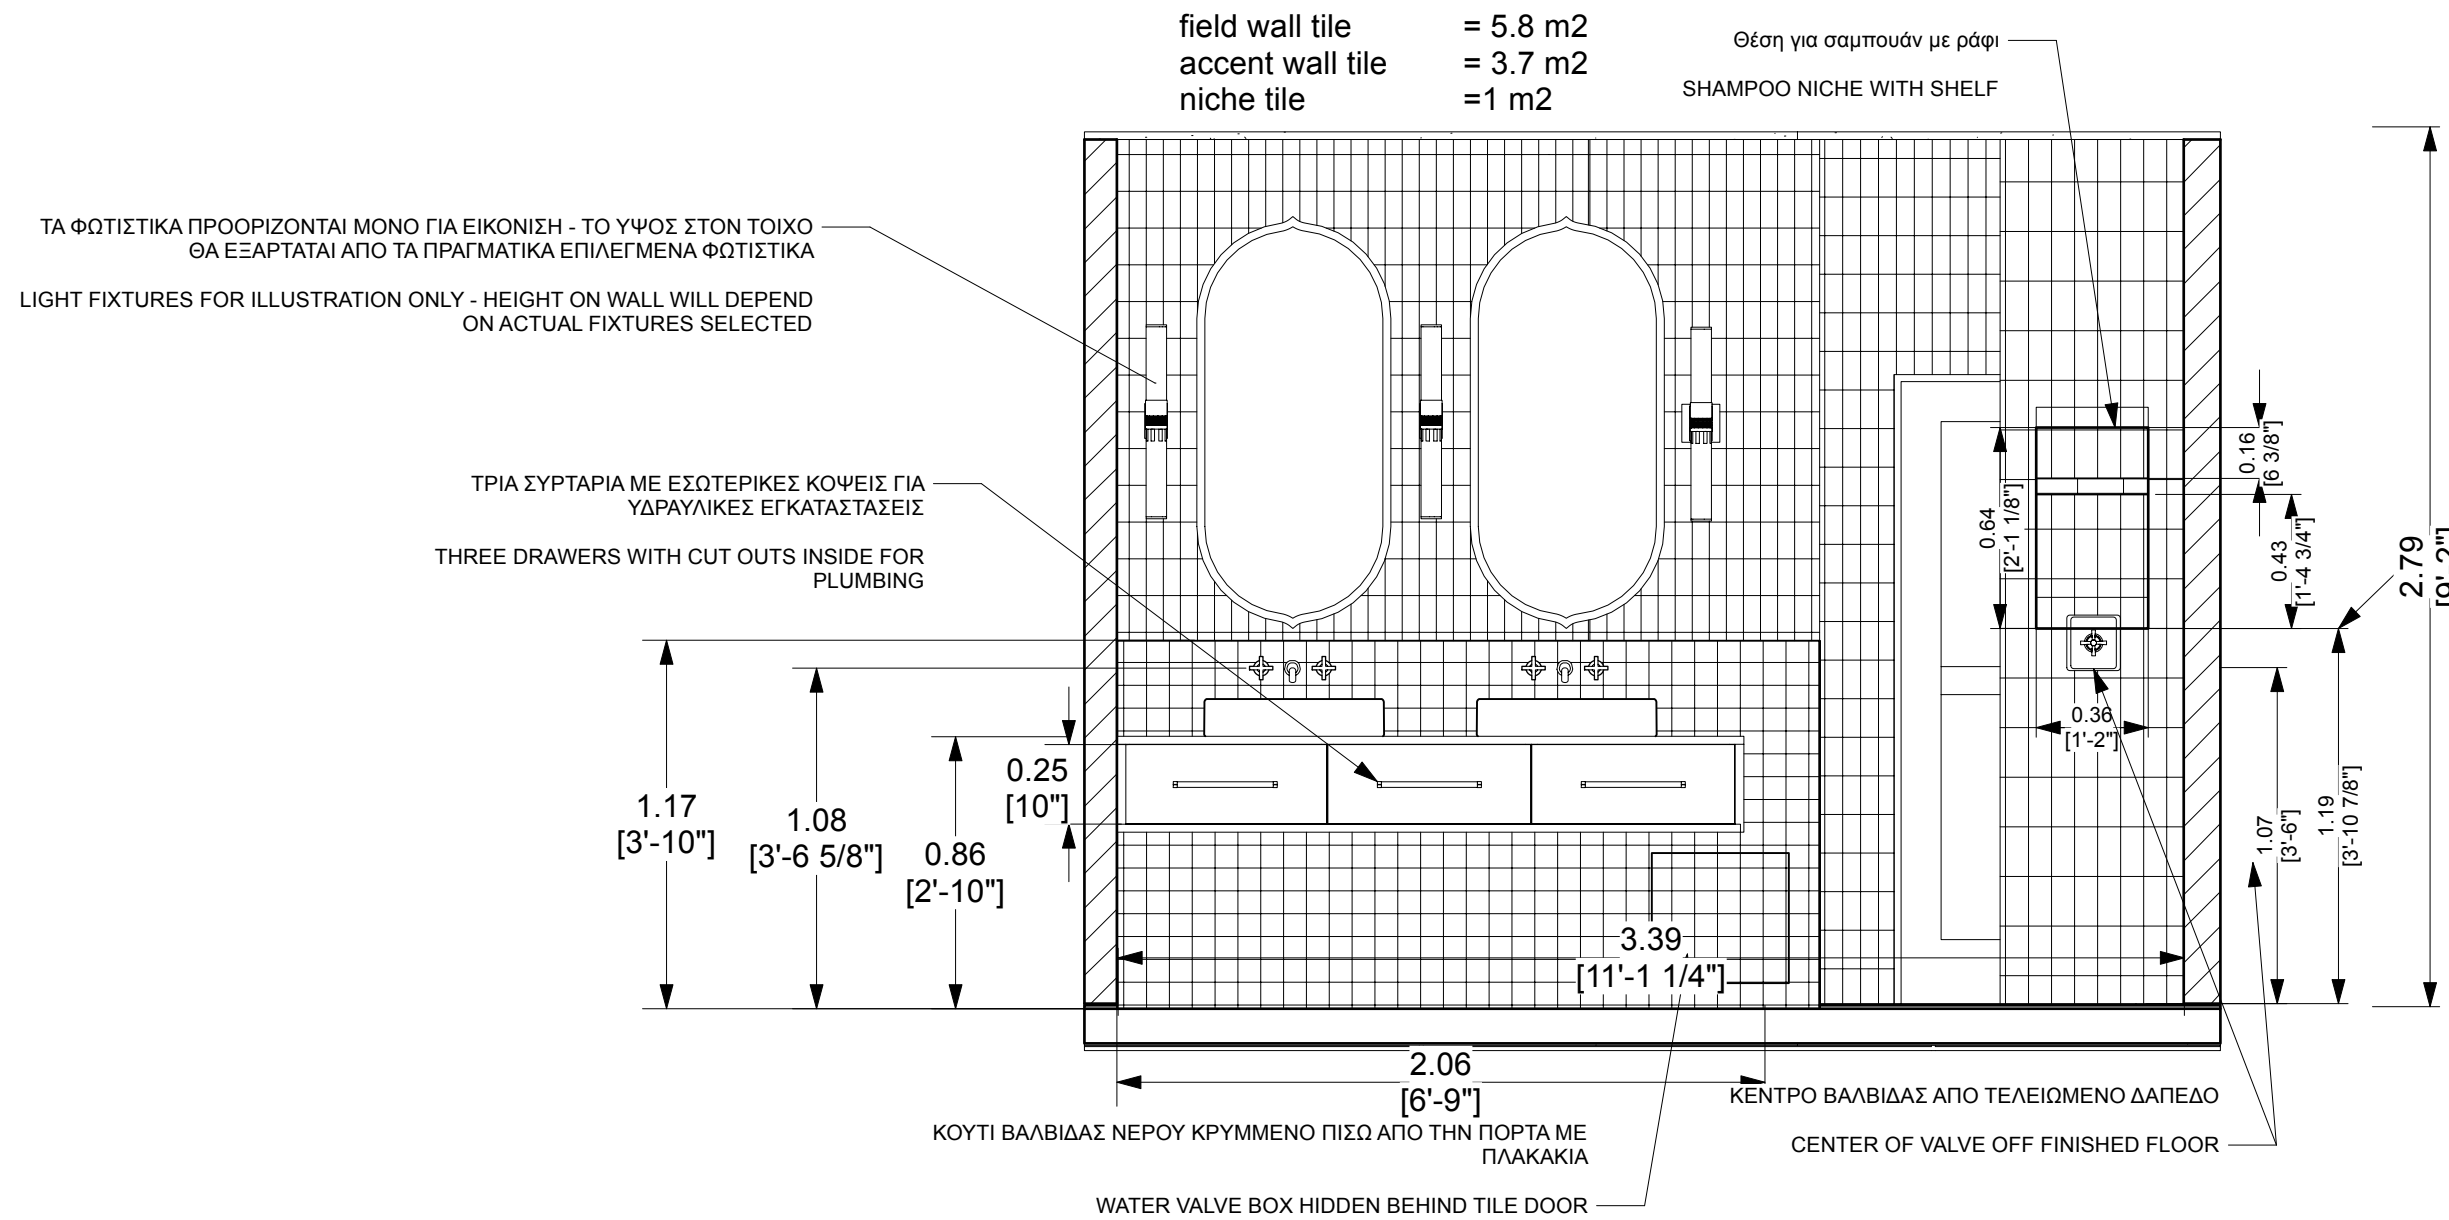

Σημειώσεις / General Notes

1. Οι τοίχοι του μπάνιου θα είναι επενδυμένοι με πλακάκια από το δάπεδο μέχρι την οροφή

- Bathroom walls will be tiled floor to ceiling  
2. Ο χαμηλός τοίχος του νεροχύτη και η εσοχή του ντους θα είναι από πλακάκια ανάγλυφης διακόσμησης

- Sink LOW wall and shower niche will be accent tile  
3. Το νιπτήρα θα έχει συρτάρια με εγκοπές, όπως απαιτείται, για σωλήνες υδραυλικών εγκαταστάσεων.

- Vanity will have drawers with cut outs as necessary for plumbing pipes

4. Τα φωτιστικά και οι καθρέφτες δεν έχουν ακόμη επιλεγεί - οι τελικές επιλογές θα καθορίσουν το ύψος των ηλεκτρικών για τις απλίδες.

- Sconce Lights and mirrors have not yet been selected - final selections will determine height of electrical for sconces

5. Η τουαλέτα θα τοποθετηθεί στον τοίχο. Οι λεπτομέρειες θα καθοριστούν.

- toilet to be wall mounted. details to be determined

6. Τα παράθυρα θα αντικατασταθούν με μακρύτερες εκδόσεις και θα εξαρτηθούν από το ύψος του φορέα τουαλέτας

- windows to be replaced with longer versions and will be dependent on toilet carrier height

Ποσότητες πλακιδίων/ Tile Quantities




1. FLOOR TILE = 7.85 m2  
2. FIELD WALL TILE = 38 m2  
3. ACCENT WALL TILE = 5.3 m2  
4. ΧΡΕΙΑΖΕΤΑΙ ΝΑ ΠΑΡΑΓΓΕΙΛΕΤΕ ΕΠΙΠΛΕΟΝ - ΟΙ ΠΑΡΑΠΛΩ ΕΙΝΑΙ ΟΙ ΑΚΡΙΒΕΙΣ ΠΟΣΟΤΗΤΕΣ

- NEED TO ORDER EXTRA - ABOVE ARE EXACT QUANTITIES  
5. \*\*\* ΘΑ ΧΡΕΙΑΣΤΕΙ ΝΑ ΠΡΟΣΘΕΣΟΥΜΕ ΠΟΣΟΤΗΤΕΣ ΓΙΑ ΠΛΑΣΙΑ ΠΑΡΑΘΥΡΩΝ

- \*\*\* WILL NEED TO ADD QUANTITIES FOR WINDOW JAMBS

ΛΕΠΤΟΜΕΡΕΙΕΣ ΓΙΑ ΤΟ  
ΠΡΩΤΟ ΜΠΑΝΙΟ / PRIMARY  
BATHROOM DETAILS

|                |      |                  |      |
|----------------|------|------------------|------|
| ISSUE DATE     |      | DECEMBER 8, 2025 |      |
| REVISION       |      |                  |      |
| PROJECT NUMBER |      | 2501-01          |      |
| DRAWN BY       |      | NIKO PREOVOLOS   |      |
| VERSION #      | V241 | SHEET #          | D400 |

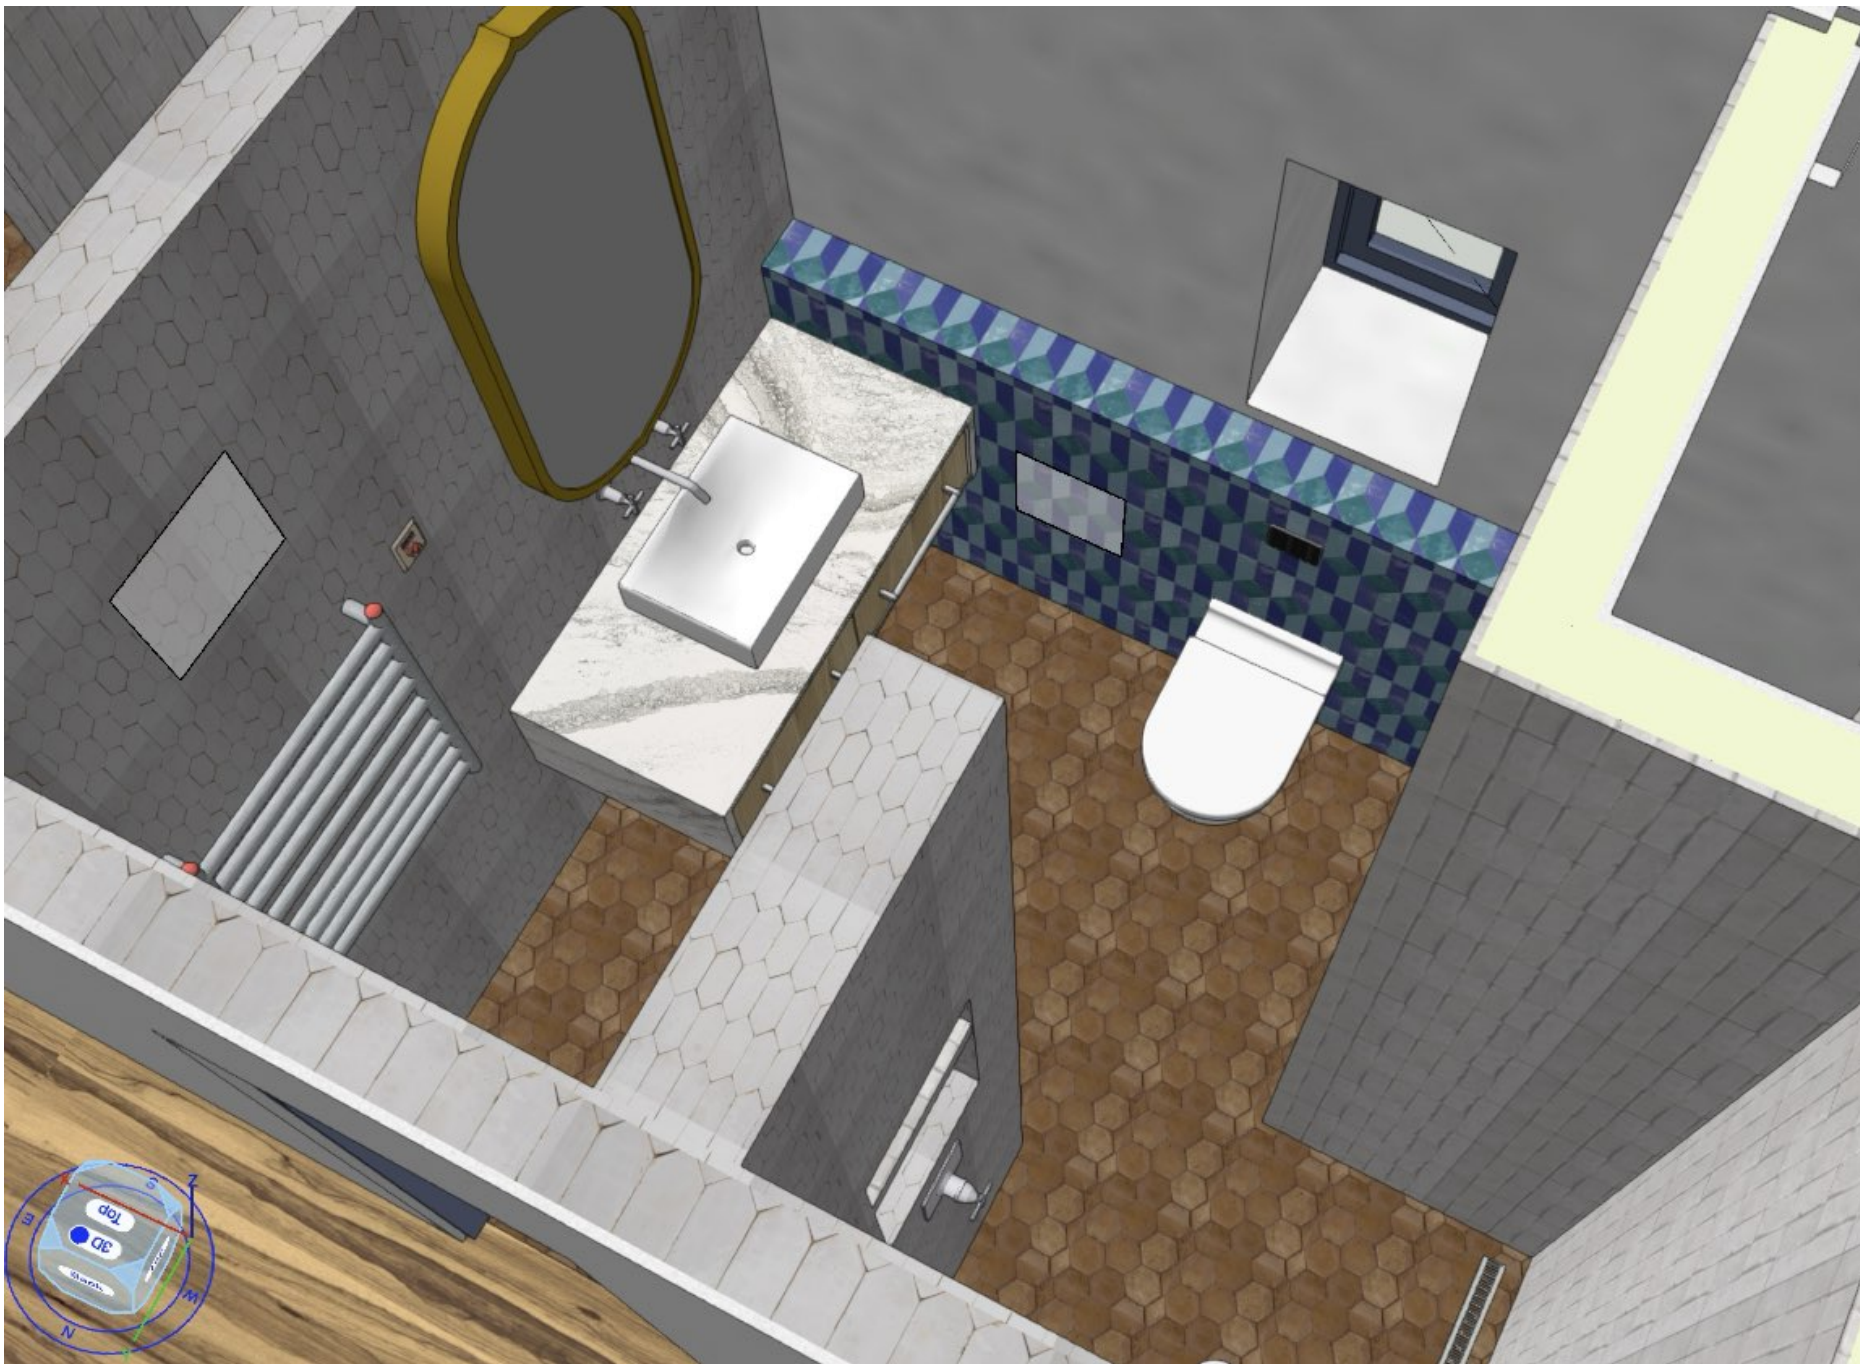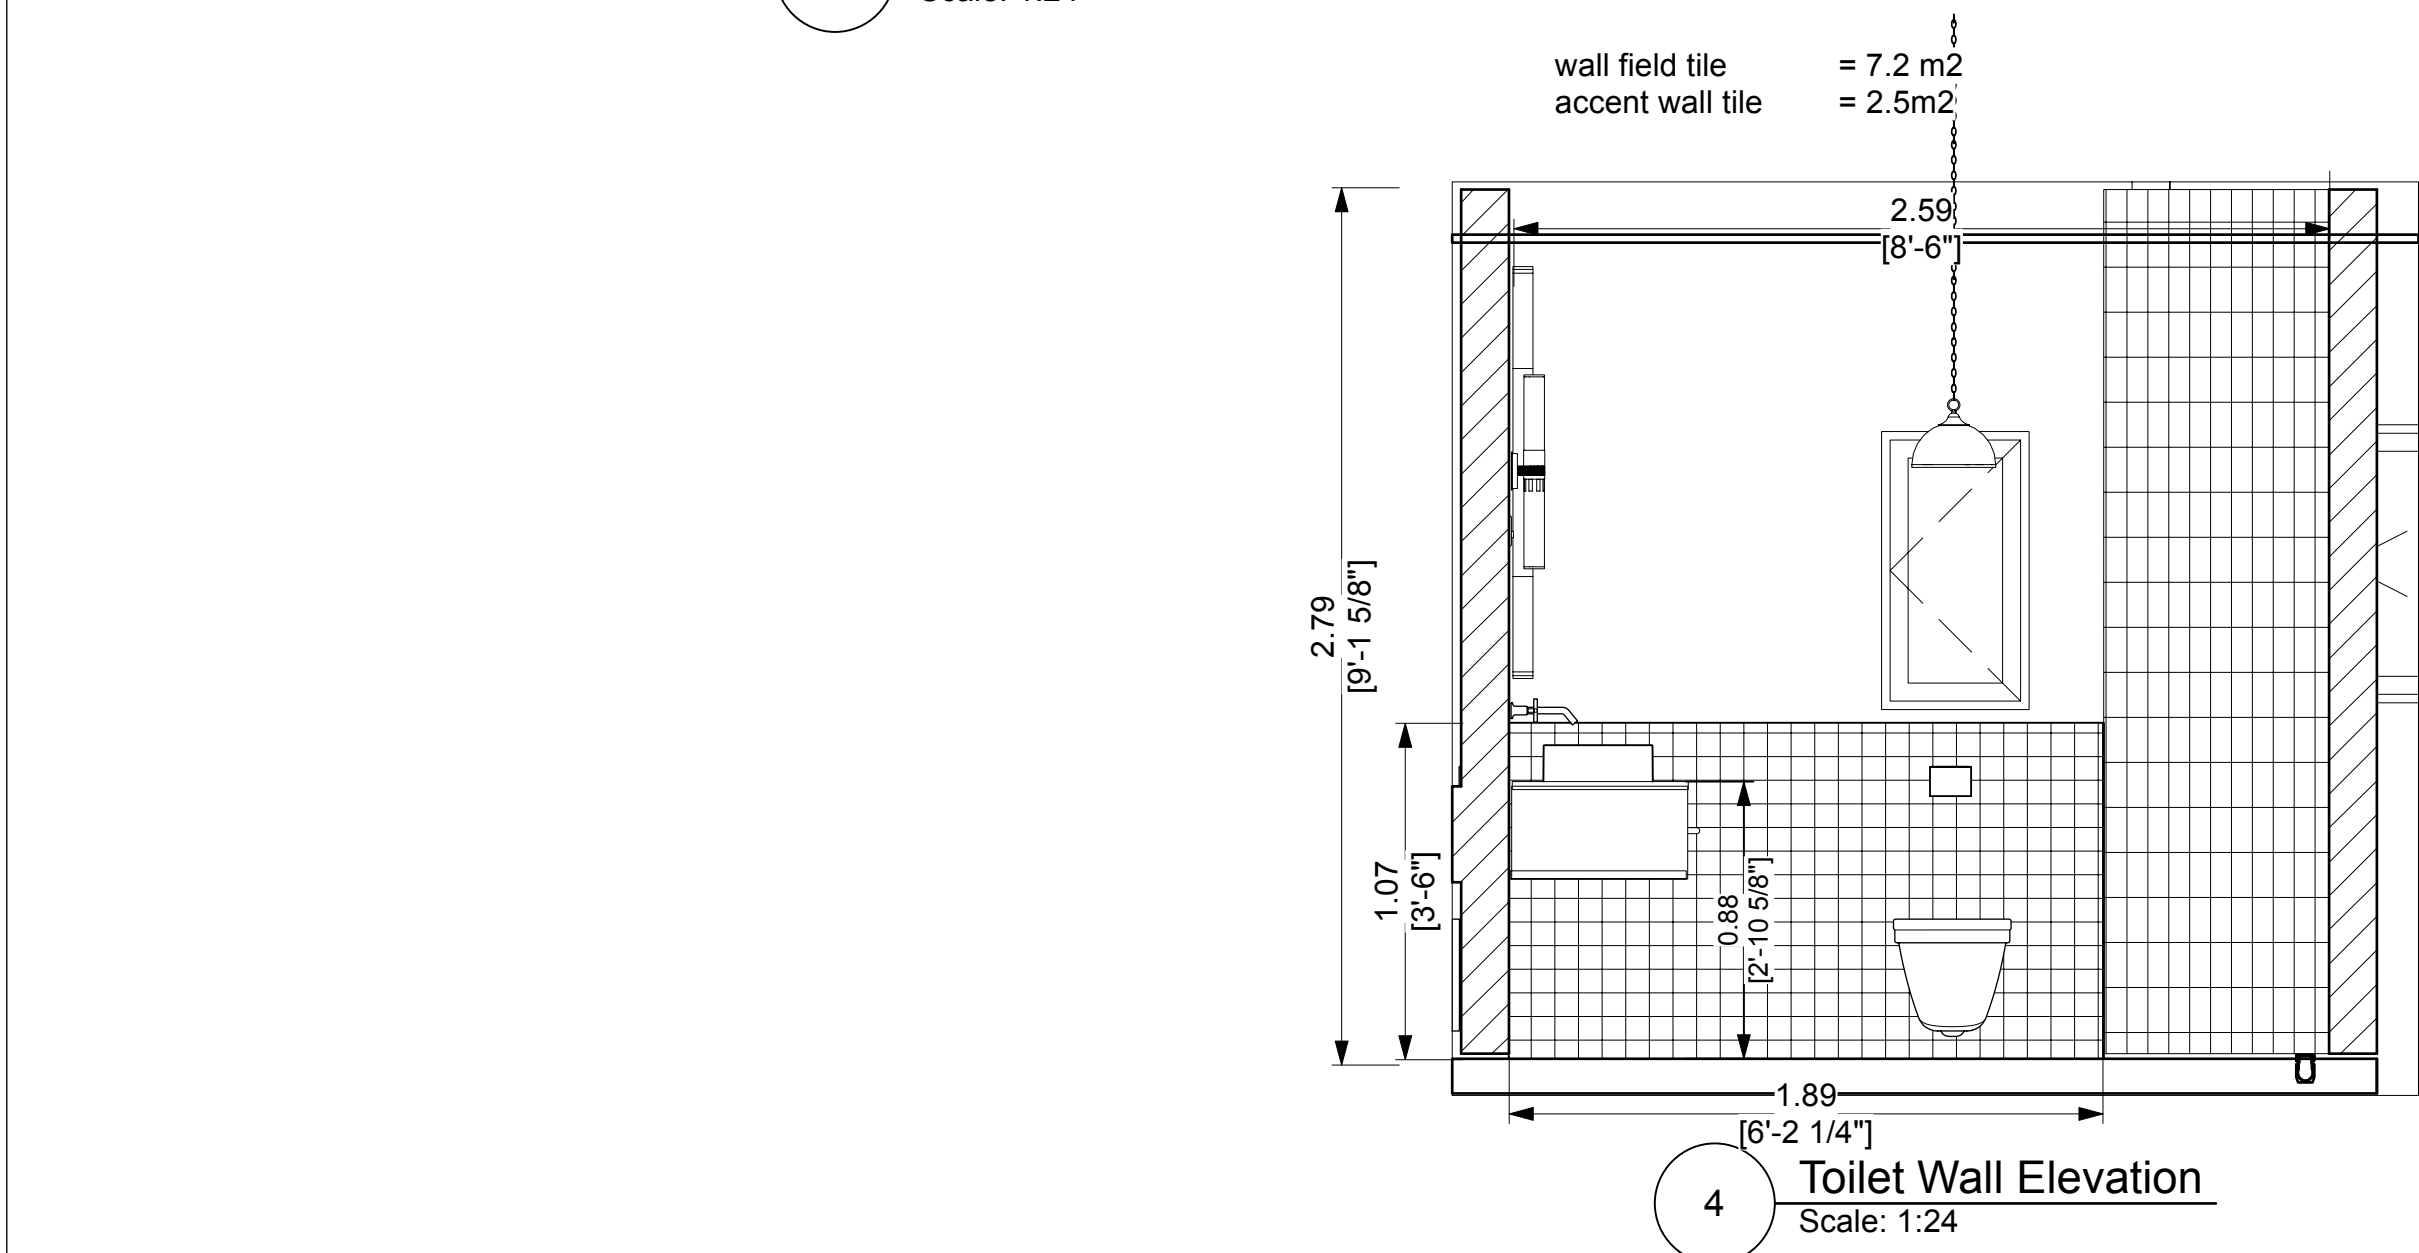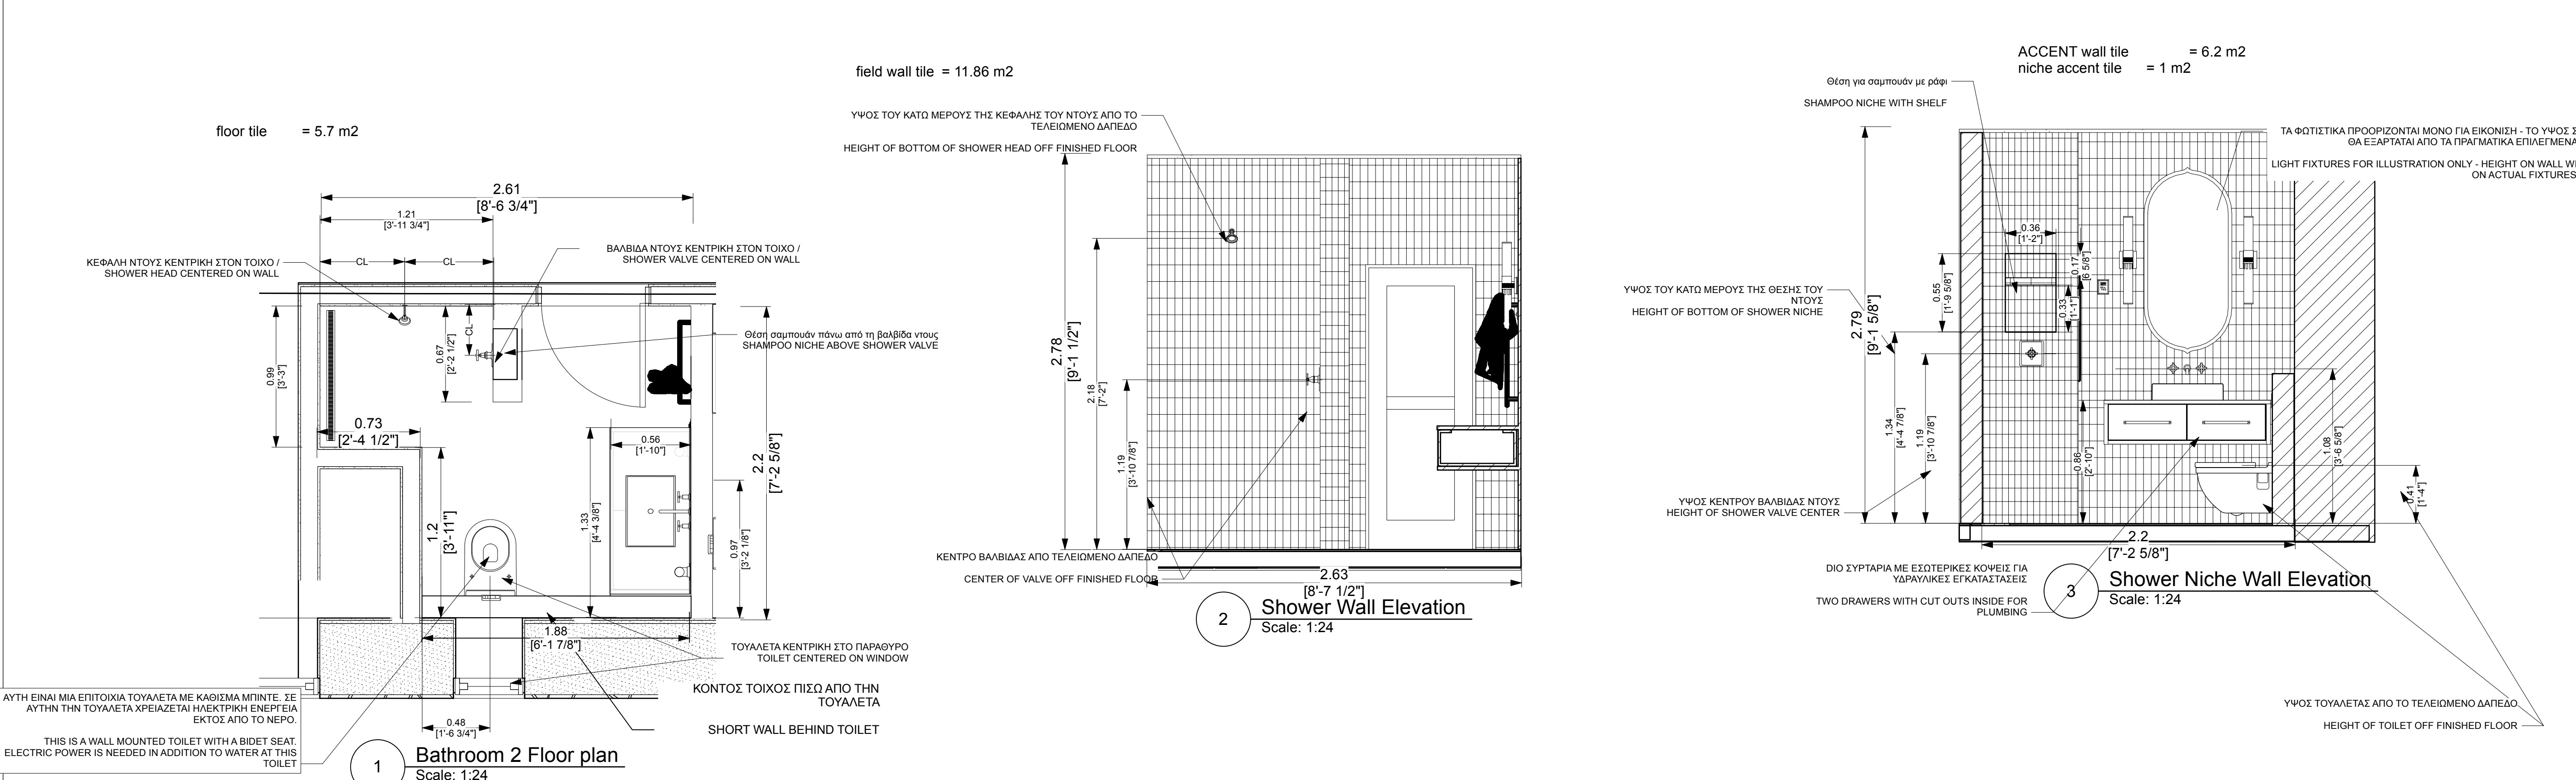



**DWELLINGPOINT**  
DESIGN

+1.707. 829.4700 vanpre@icloud.com

**VANPRE RESIDENCE**

VATHI, CRETE

Σημειώσεις / General Notes


- Οι τοίχοι του μπάνιου θα είναι επενδυμένοι με πλακάκια από το δάπεδο μέχρι την οροφή
- Bathroom walls will be tiled floor to ceiling
- Ο τοίχος του νιπτήρα και η εσοχή του ντους θα είναι από πλακάκια ανάγλυφης διακόσμησης
- Sink wall and shower niche will be accent tile
- Το νιπτήρα θα έχει συρτάρι με εγκοπές, όπως απαιτείται, για σωλήνες υδραυλικών εγκαταστάσεων.
- Vanity will have drawers with cut outs as necessary for plumbing pipes
- Τα φωτιστικά και οι καθρέφτες δεν έχουν ακόμη επιλεγεί - οι τελικές επιλογές θα καθορίσουν το ύψος των ηλεκτρικών για τις απλίκες.
- Sconce Lights and mirrors have not yet been selected - final selections will determine height of electrical for sconces
- Η τουαλέτα θα τοποθετηθεί στον τοίχο. Οι λεπτομέρειες θα καθοριστούν.
- toilet to be wall mounted. details to be determined
- Τα παράθυρα θα αντικατασταθούν με μακρύτερες εκδόσεις και θα εξαρτηθούν από το ύψος του φορέα τουαλέτας
- windows to be replaced with longer versions and will be dependent on toilet carrier height

Ποσότητες πλακιδίων/ Tile Quantities


- FLOOR TILE = 5.75 m2
- FIELD WALL TILE = 31.5 m2
- ACCENT WALL TILE = 2.6 m2
- ΧΡΕΙΑΖΕΤΑΙ ΝΑ ΠΑΡΑΓΓΕΙΛΕΤΕ ΕΠΙΠΛΕΟΝ - ΟΙ ΠΑΡΑΠΑΝΩ ΕΙΝΑΙ ΟΙ ΑΚΡΙΒΕΙΣ ΠΟΣΟΤΗΤΕΣ
- NEED TO ORDER EXTRA - ABOVE ARE EXACT QUANTITIES
- \*\*\* ΘΑ ΧΡΕΙΑΣΤΕΙ ΝΑ ΠΡΟΣΘΕΣΟΥΜΕ ΠΟΣΟΤΗΤΕΣ ΓΙΑ ΠΛΑΙΣΙΑ ΠΑΡΑΘΥΡΩΝ
- \*\*\* WILL NEED TO ADD QUANTITIES FOR WINDOW JAMBS

**ΛΕΠΤΟΜ'ΕΡΕΙΕΣ ΜΠΑΝΙΟΥ 2 /  
BATHROOM 2 DETAILS**


|                |                  |         |      |
|----------------|------------------|---------|------|
| ISSUE DATE     | DECEMBER 8, 2025 |         |      |
| REVISION       |                  |         |      |
| PROJECT NUMBER | 2501-01          |         |      |
| DRAWN BY       | NIKO PREVOLOS    |         |      |
| VERSION #      | V241             | SHEET # | D401 |

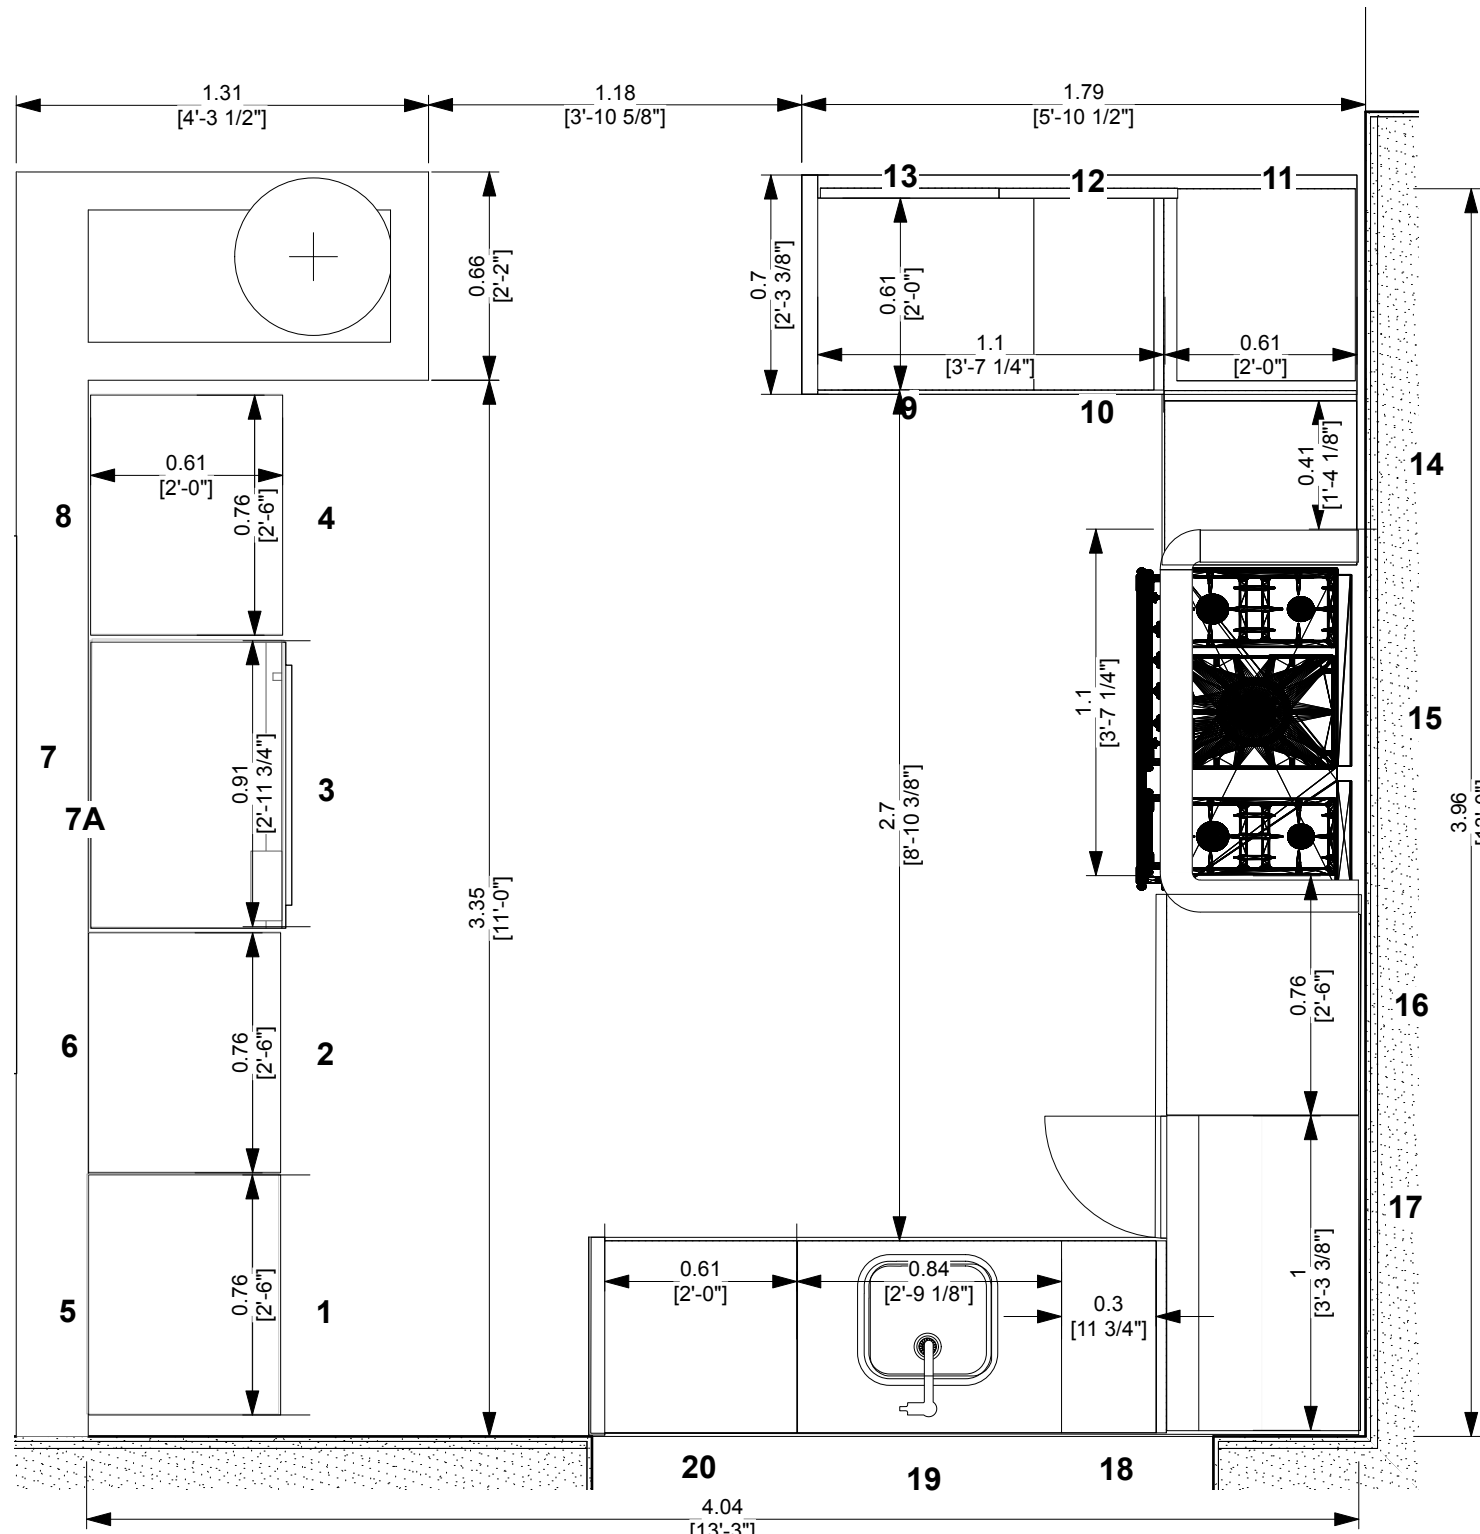


1 Κάτοψη κουζίνας / Kitchen Plan View  
Scale: 1:24

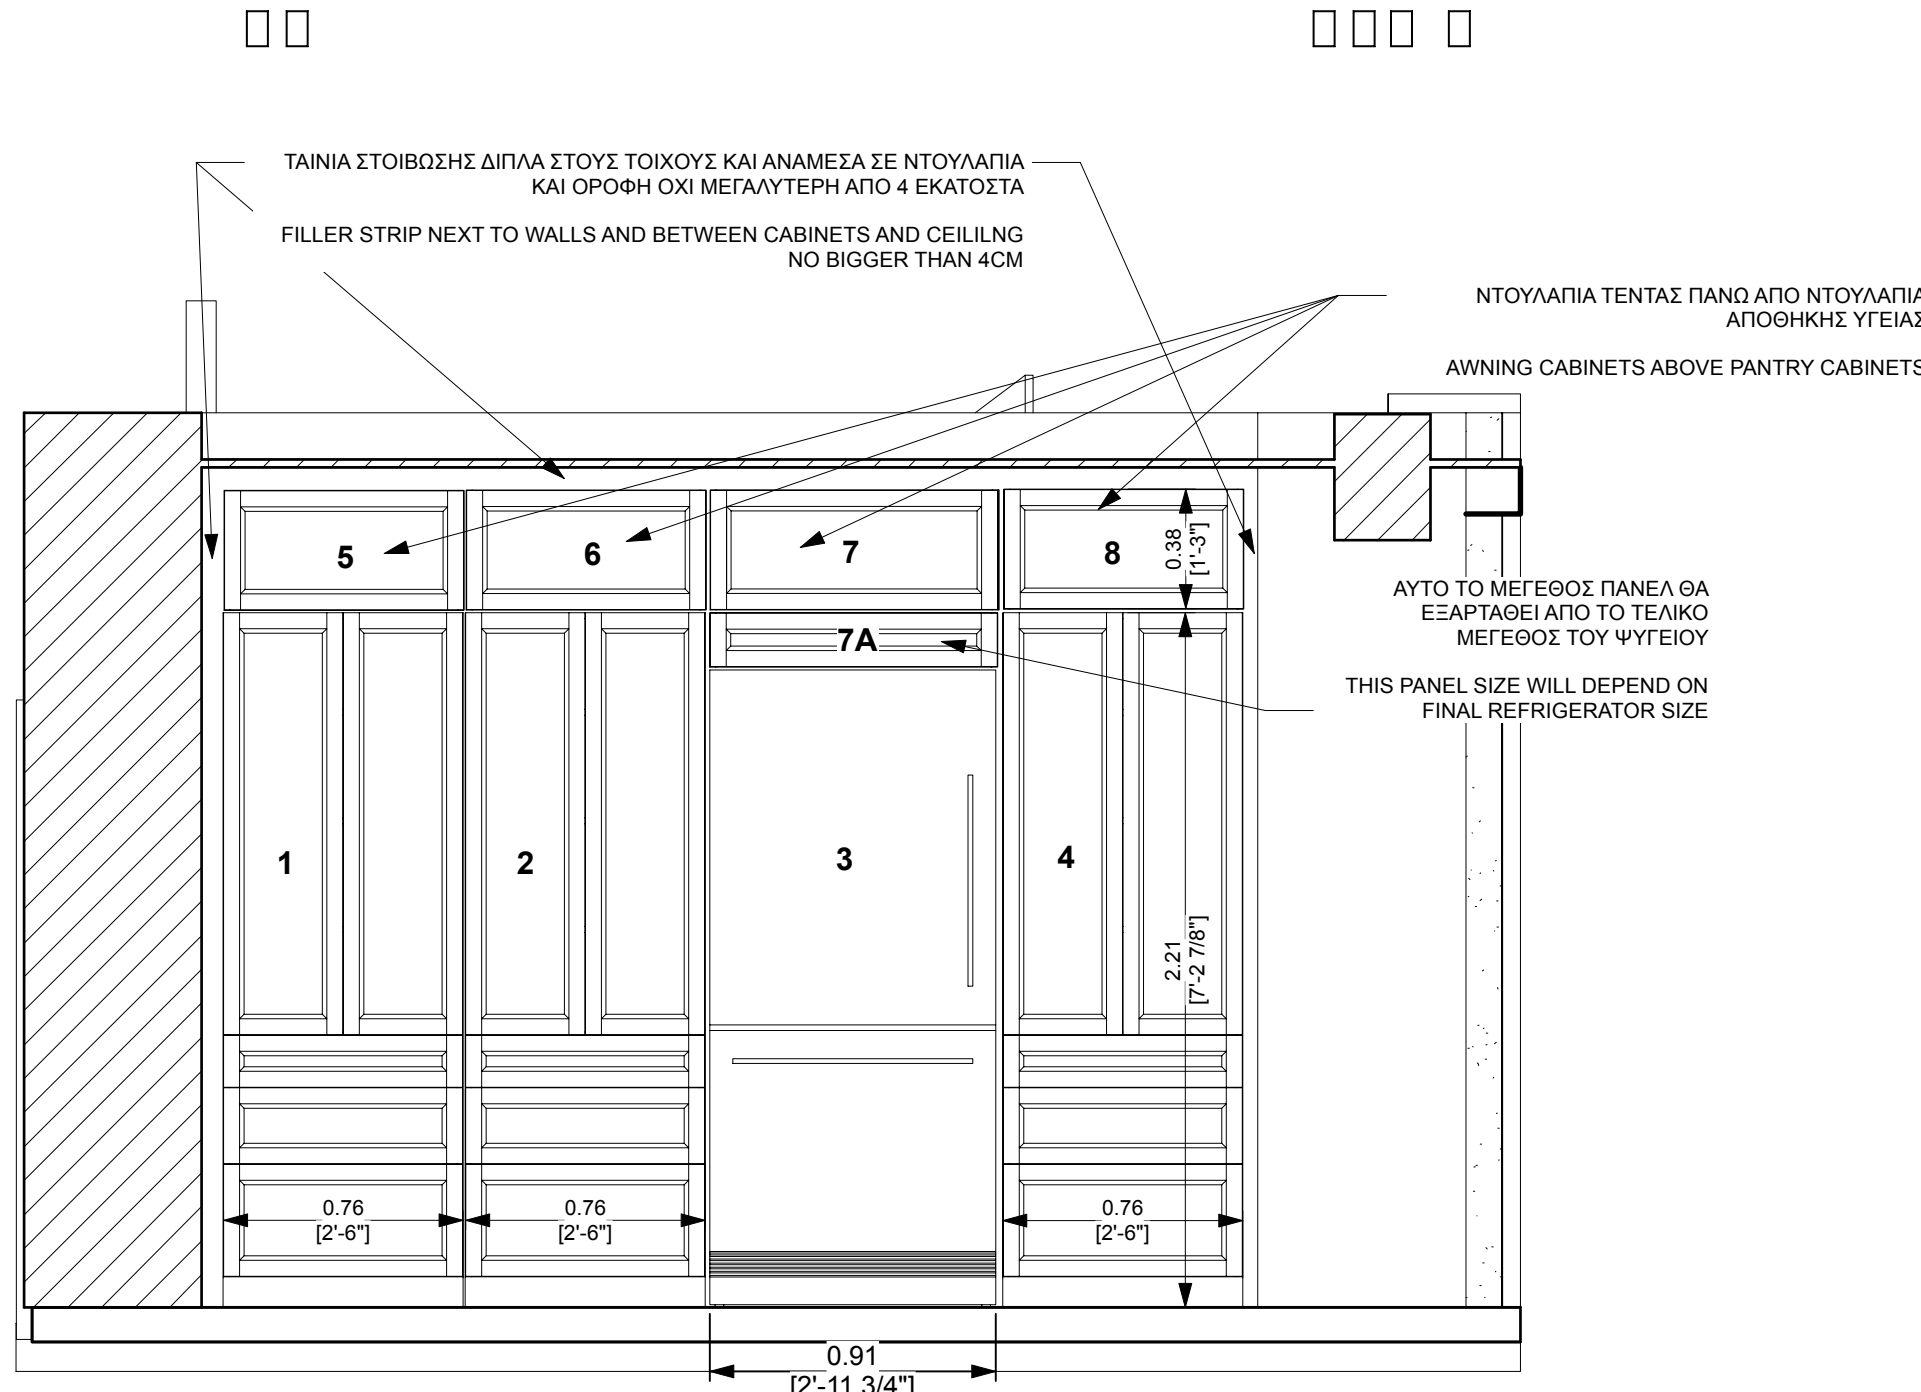


2 Υψόμετρο τοίχου ψυγείου / Refrigerator Wall Elevation  
Scale: 1:24

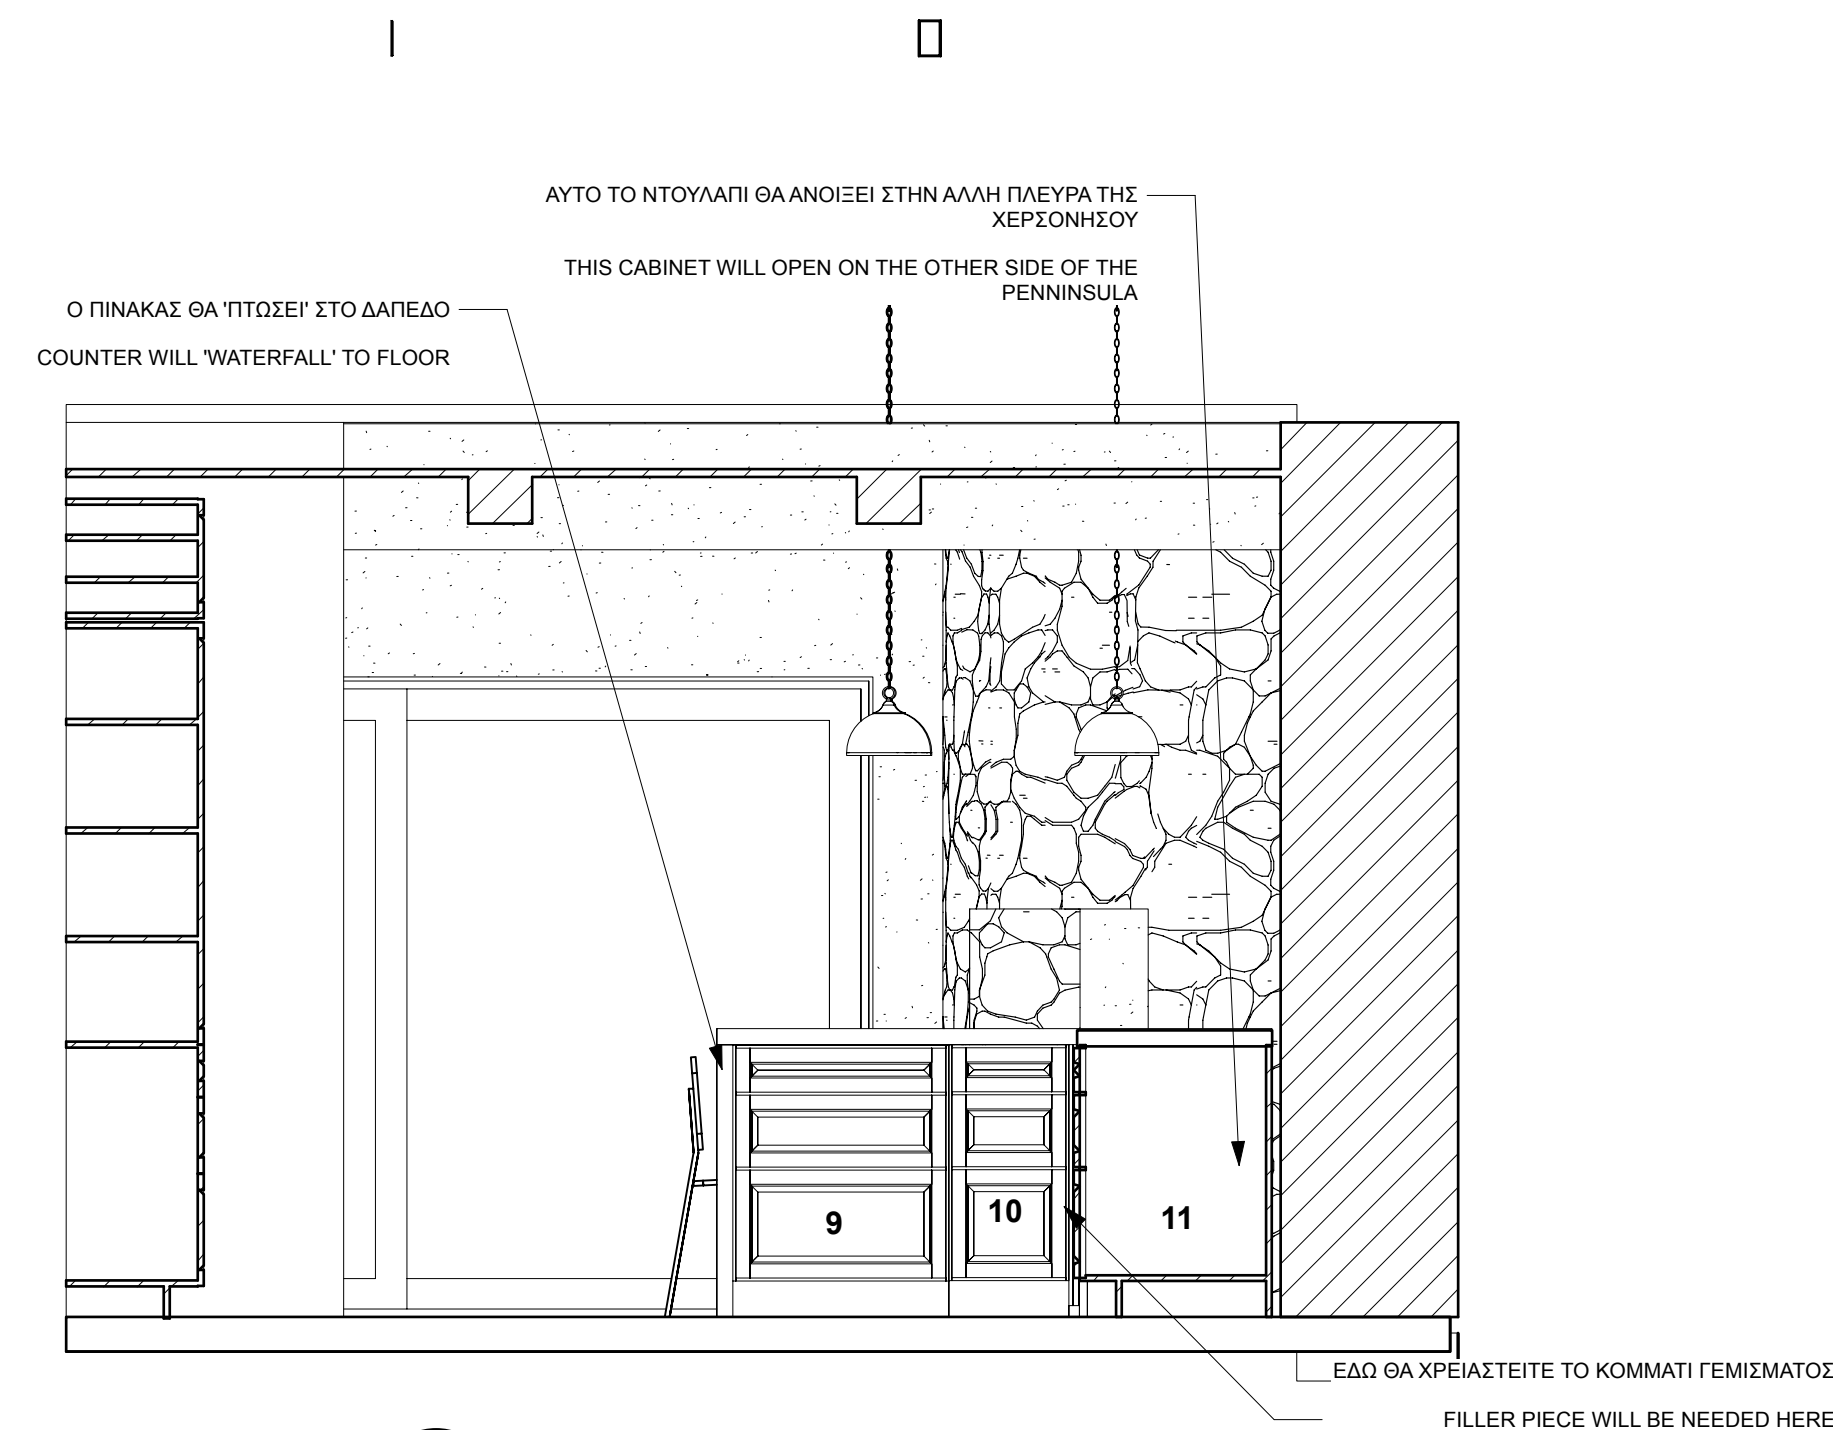


3 Penninsula Elevation - Kitchen Side  
Scale: 1:24

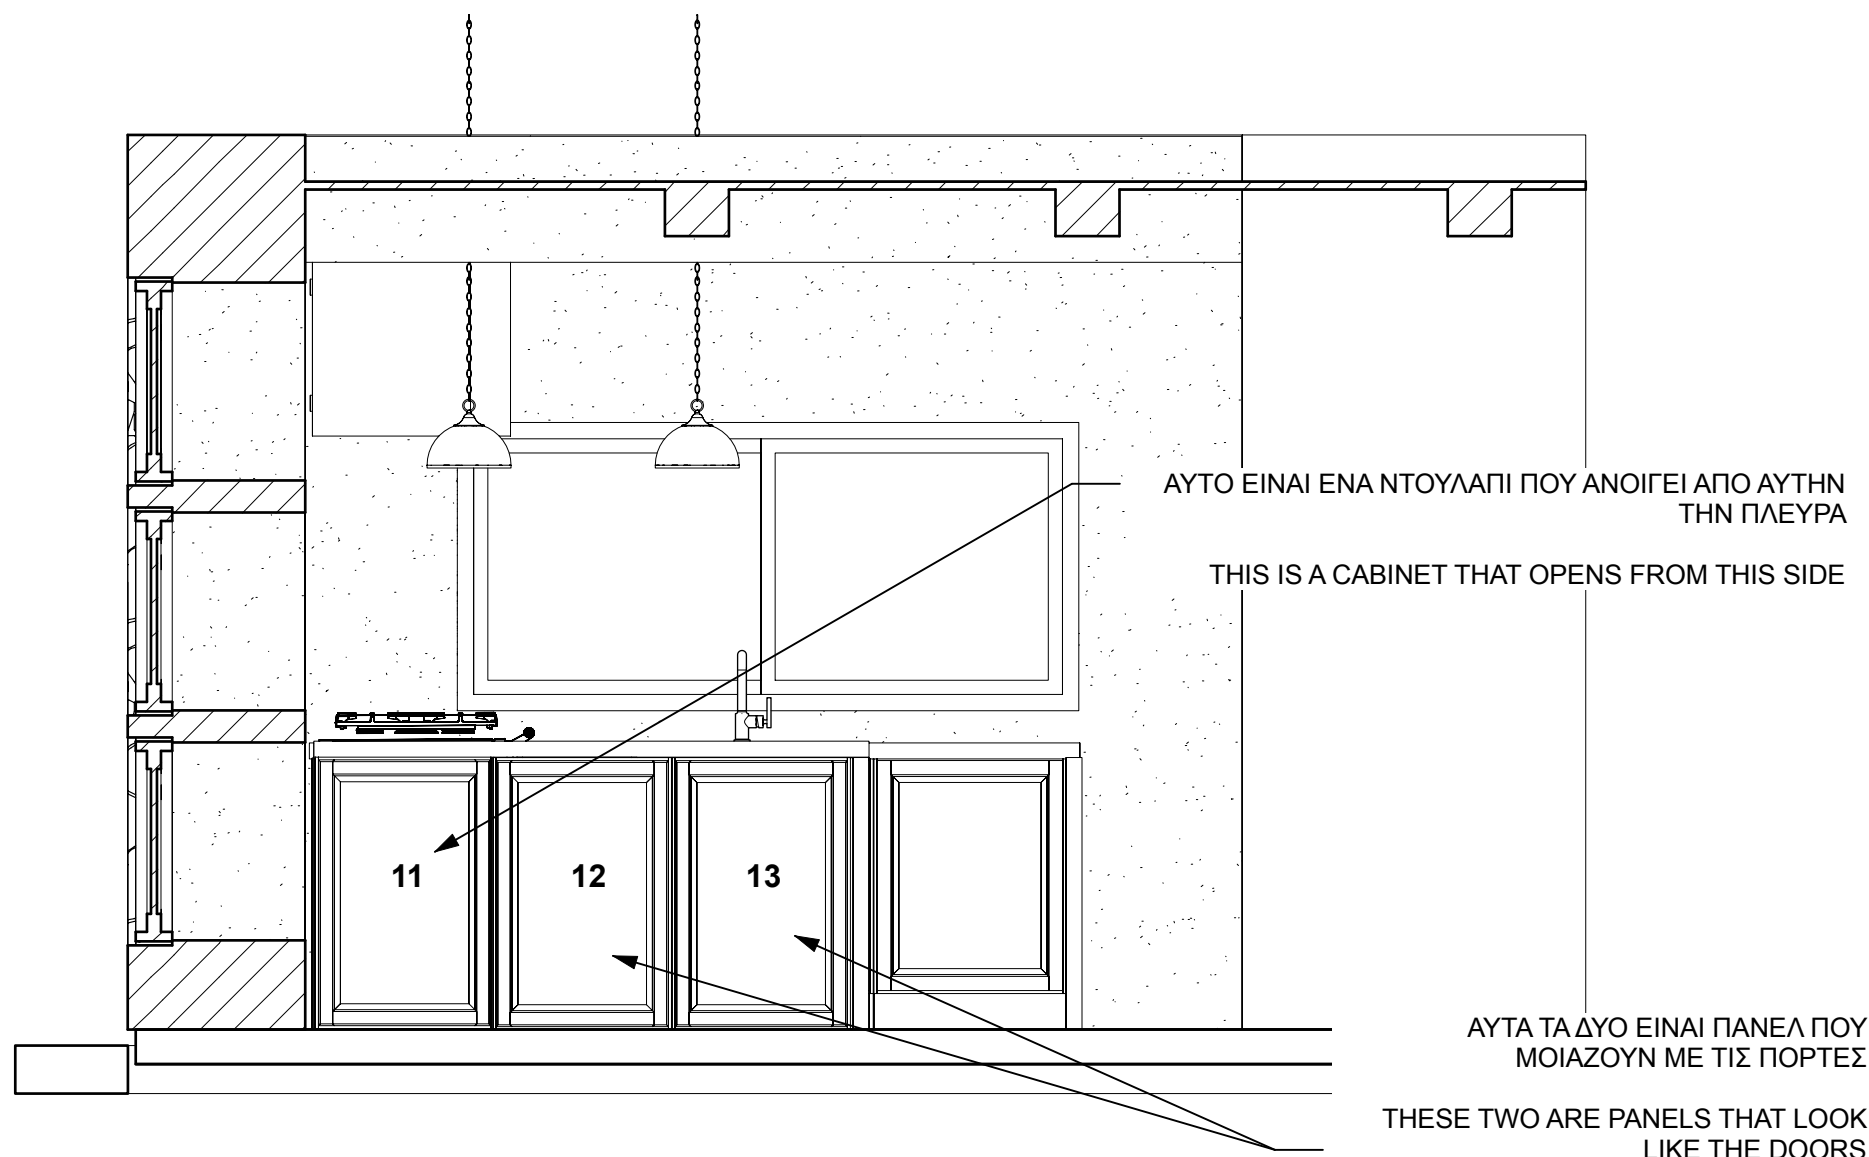

4 Χερσόνησος-Πλευρά σαλονιού / Penninsula-Living Room Side  
Scale: 1:24

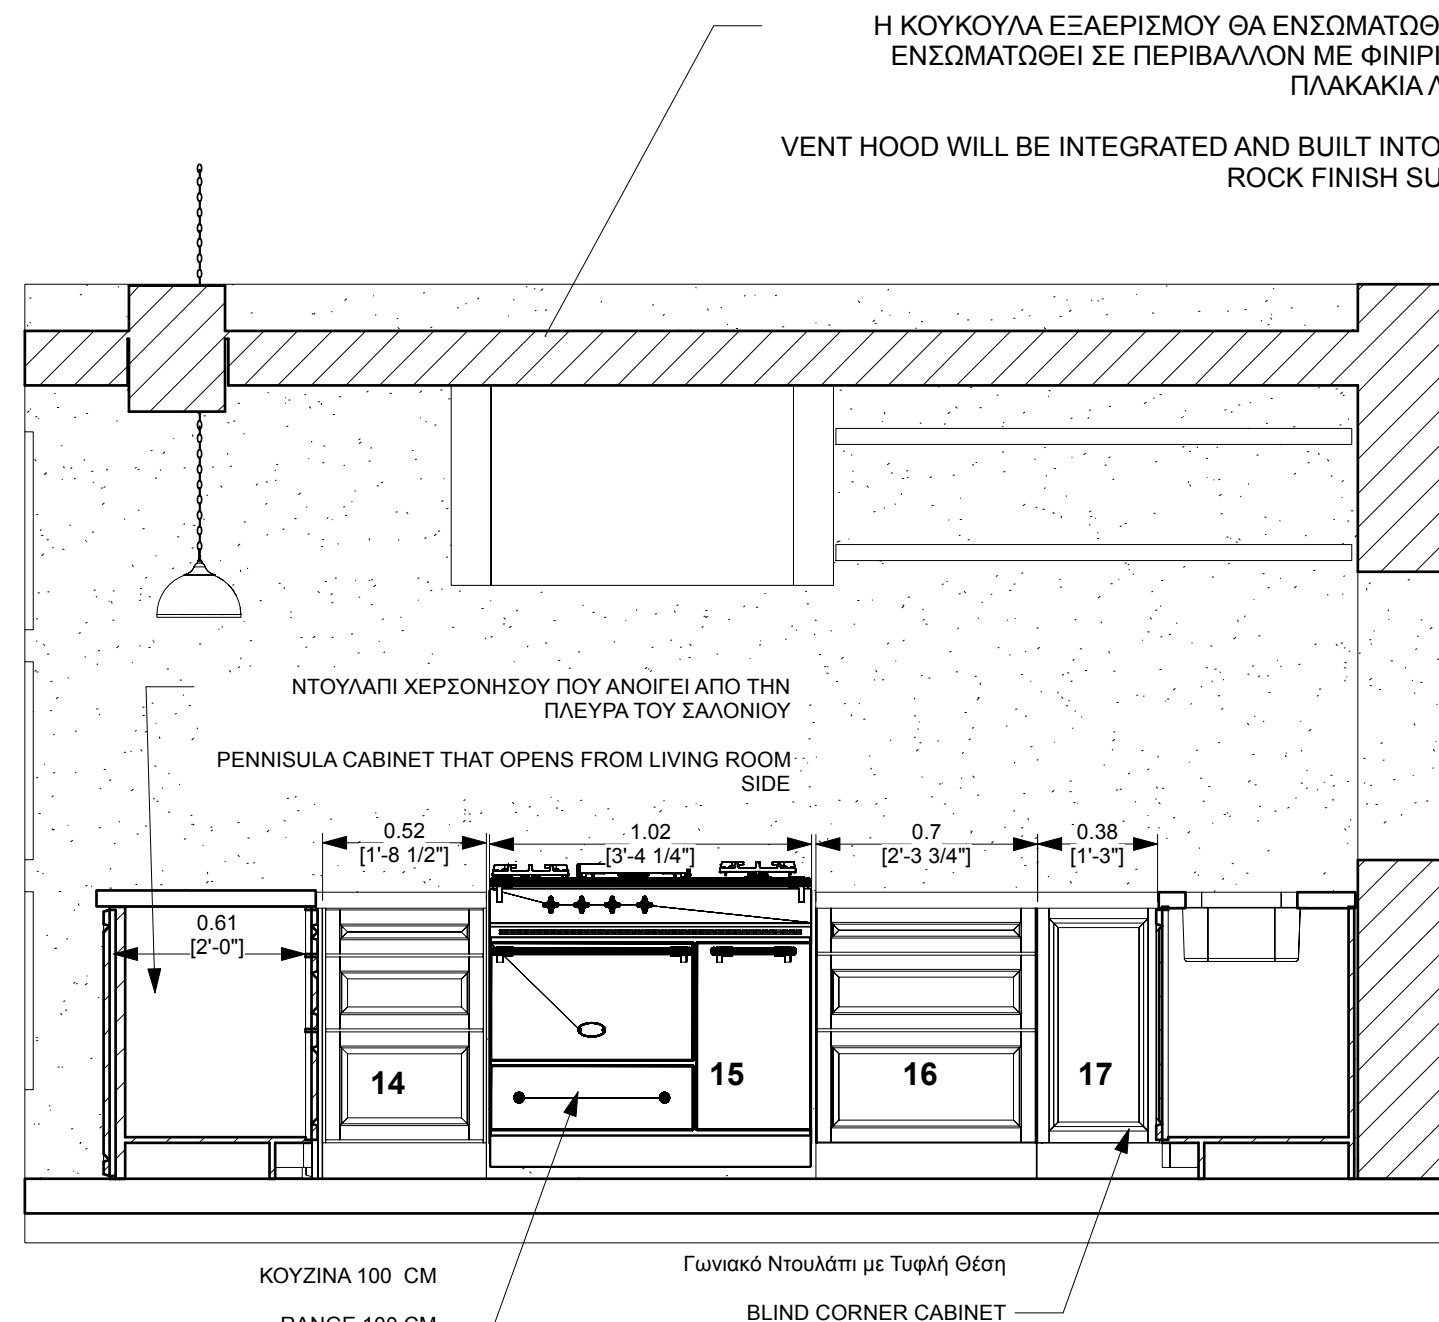

5 Υψόμετρο τοίχου σόμπας / Stove Wall Elevation  
Scale: 1:24

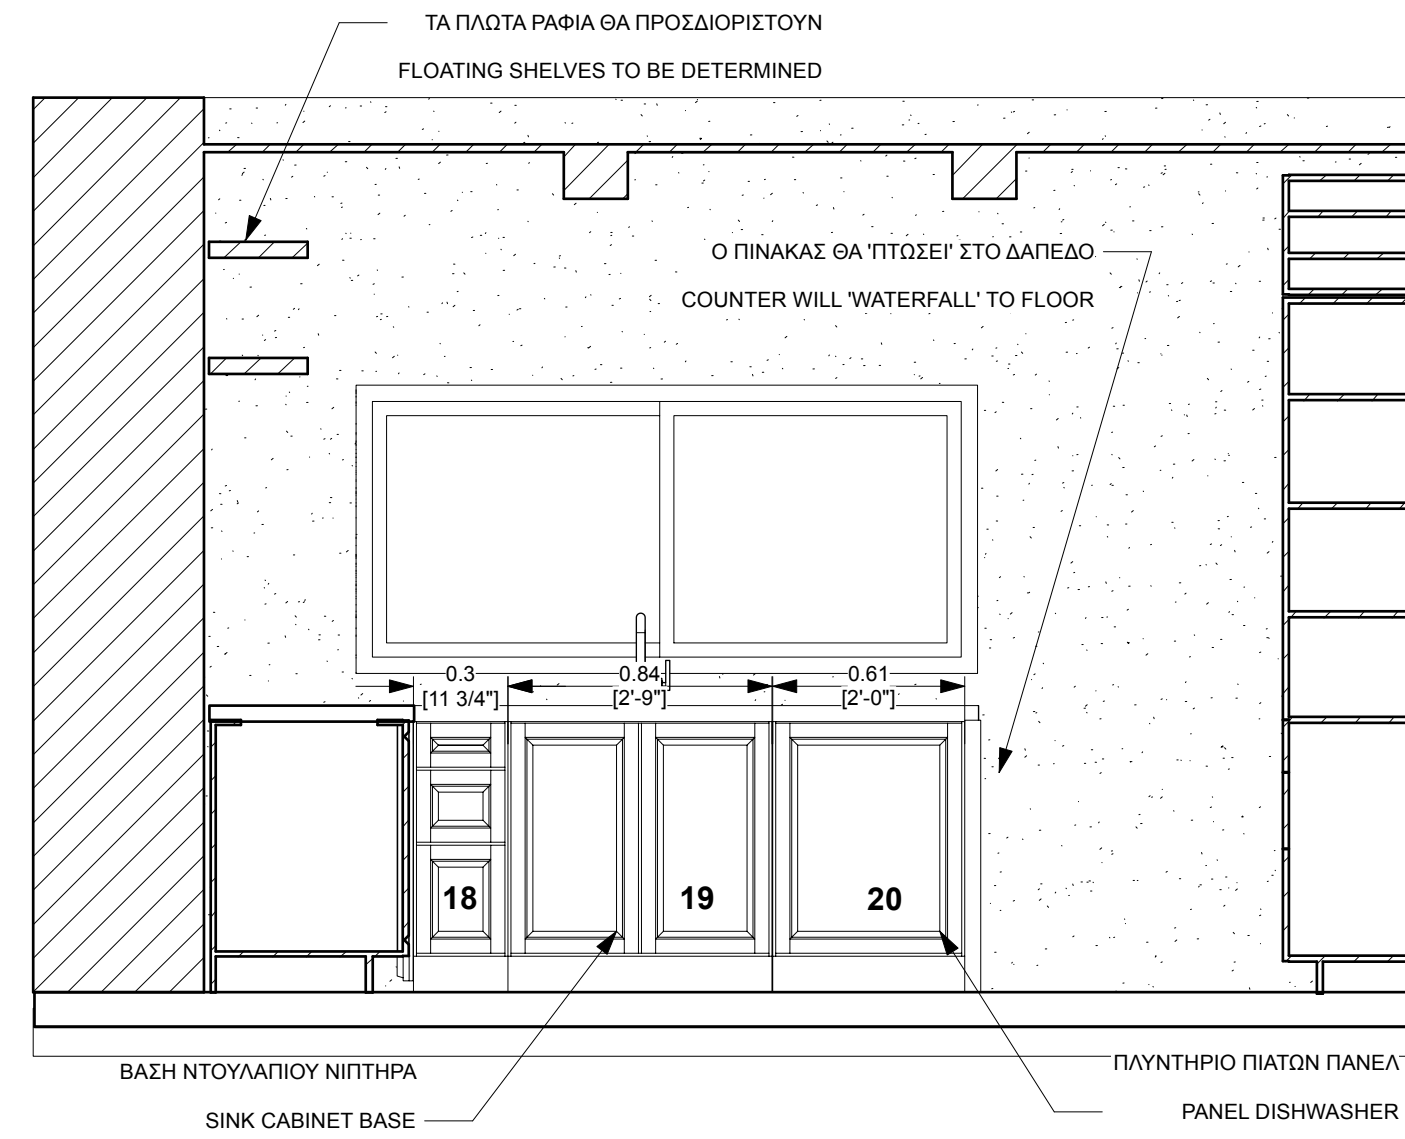

6 Υψόμετρο τοίχου νεροχύτη / Sink Wall Elevation  
Scale: 1:24

Σημειώσεις / General Notes

- Τα τελικά μεγέθη και η διάταξη των ντουλαπιών κουζίνας θα καθοριστούν από τον κατασκευαστή ντουλαπιών με βάση τις μετρήσεις του τελικού χώρου μετά την κατασκευή των νέων τοίχων.

Αυτά τα σχέδια είναι αρκετά ακριβή, αλλά όχι απόλυτα ακριβή.

FINAL KITCHEN CABINET SIZES AND LAYOUT WILL BE PROVIDED BY CABINET MAKER AND BASED ON MEASUREMENTS OF THE FINAL SPACE AFTER NEW WALLS ARE BUILT.

THESE DRAWINGS ARE CLOSE, BUT NOT TOTALLY ACCURATE

- Όλες οι πόρτες και τα συρτάρια να κλείνουν απαλά

All doors and drawers to be soft close

- Όλα τα συρτάρια θα είναι ΠΛΗΡΗΣ ΕΠΕΚΤΑΣΗΣ ολισθητήρες

All drawers to be FULL EXTENSION slides

- Τα ράφια θα είναι ρυθμιζόμενα όπως αναφέρεται στα σχέδια

Shelves to be adjustable as noted on plans

- Οι εσωτερικοί χώροι των ντουλαπιών και των συρταριών θα καθοριστούν πριν από την παραγγελία

Interiors of cabinets and drawers to be determined prior to ordering

- συρτάρι/ντουλάπι έλξης. Εξαρτήματα που επιλέγονται και εγκαθίστανται από τον ιδιοκτήτη σπιτιού.

drawer/cabinet pull Hardware to be chosen and installed by homeowner

- ΟΛΕΣ οι αποστάσεις μεταξύ των θυρών και των συρταριών και των άκρων πρέπει να είναι ελάχιστες.

ALL spacing between doors and drawers and edges to be minimal.

- Το πλυντήριο πιάτων θα είναι έτοιμο για να ταιριάζει με τα υπόλοιπα ντουλάπια

Dishwasher will be panel ready to match rest of cabinets  
τεμάρια πλήρωσης που θα παρέχονται ανάλογα με τις ανάγκες για να ταιριάζουν με τα ντουλάπια

filler pieces to be provided as needed to match cabinets

ΛΕΠΤΟΜΕΡΕΙΕΣ ΚΟΥΖΊΝΑΣ /  
KITCHEN DETAILS

|                |      |                  |      |
|----------------|------|------------------|------|
| ISSUE DATE     |      | DECEMBER 8, 2025 |      |
| REVISION       |      |                  |      |
| PROJECT NUMBER |      | 2501-01          |      |
| DRAWN BY       |      | NIKO PREVOLOS    |      |
| VERSION #      | V241 | SHEET #          | D402 |





ΟΛΕΣ ΟΙ ΣΥΓΚΟΛΛΗΣΕΙΣ ΠΡΕΠΕΙ ΝΑ ΛΕΙΑΝΟΝΤΑΙ ΟΜΑΛΑ ΕΤΣΙ  
ALL WELDS NEED TO BE GROUND SMOOTH LIKE THIS



ΟΧΙ ΤΡΙΒΕΣ Ή ΣΧΙΣΤΕΣ ΣΥΓΚΟΛΛΗΣΕΙΣ ΤΕΤΟΙΕΣ!!!!  
NO ROUGH OR BEADED WELDS LIKE THIS!!!!

**VANPRE RESIDENCE**

VATHI, CRETE

- Σημειώσεις / General Notes
- Οι στύλοι της πέργκολας και το κύριο εγκάρσιο κομμάτι θα είναι κατασκευασμένα από χάλυβα και συγκολλημένα μεταξύ τους.  
The pergola posts and major cross piece will be made from steel and welded together.
  - Οι συγκολλήσεις πρέπει να είναι λείες  
The welds must be ground smooth
  - η πέργκολα ΔΕΝ θα βαφτεί, αλλά θα σκουριάσει φυσικά  
the pergola will NOT be painted, but will rust naturally
  - Τα εγκάρσια κομμάτια της πέργκολας θα είναι επίσης ξύλινα, κάτι που θα καθοριστεί.  
the pergola cross pieces will be wood, too be determined

**ΛΕΠΤΟΜ'ΕΡΕΙΕΣ ΜΠΡΟΣΤΙΝ'ΗΣ**  
**Π'ΕΡΓΚΟΛΑΣ / FRONT**  
**PERGOLA DETAILS**

|                |      |                  |      |
|----------------|------|------------------|------|
| ISSUE DATE     |      | DECEMBER 8, 2025 |      |
| REVISION       |      |                  |      |
| PROJECT NUMBER |      | 2501-01          |      |
| DRAWN BY       |      | NIKO PREVOLOS    |      |
| VERSION #      | V241 | SHEET #          | D404 |

Σημειώσεις / General Notes

1. Οι στύλοι της πέργκολας και το κύριο εγκάρσιο κομμάτι θα είναι κατασκευασμένα από χάλυβα και συγκολλημένα μεταξύ τους.

The pergola posts and major cross piece will be made from steel and welded together.

2. Οι συγκολλήσεις πρέπει να είναι λείες

The welds must be ground smooth

3. η πέργκολα ΔΕΝ θα βαφτεί, αλλά θα σκουριάσει φυσικά

the pergola will NOT be painted, but will rust naturally

4. Τα εγκάρσια κομμάτια της πέργκολας θα είναι επίσης ξύλινα, κάτι που θα καθοριστεί.

the pergola cross pieces will be wood, too be determined

ΛΕΠΤΟΜΕΡΕΙΕΣ ΜΠΡΟΣΤΙΝ'ΗΣ  
ΠΕΡΓΚΟΛΑΣ / FRONT  
PERGOLA DETAILS

ISSUE DATE DECEMBER 8, 2025

REVISION

PROJECT NUMBER 2501-01


DRAWN BY NIKO PREVOLOS

VERSION #

V241

SHEET #

D405

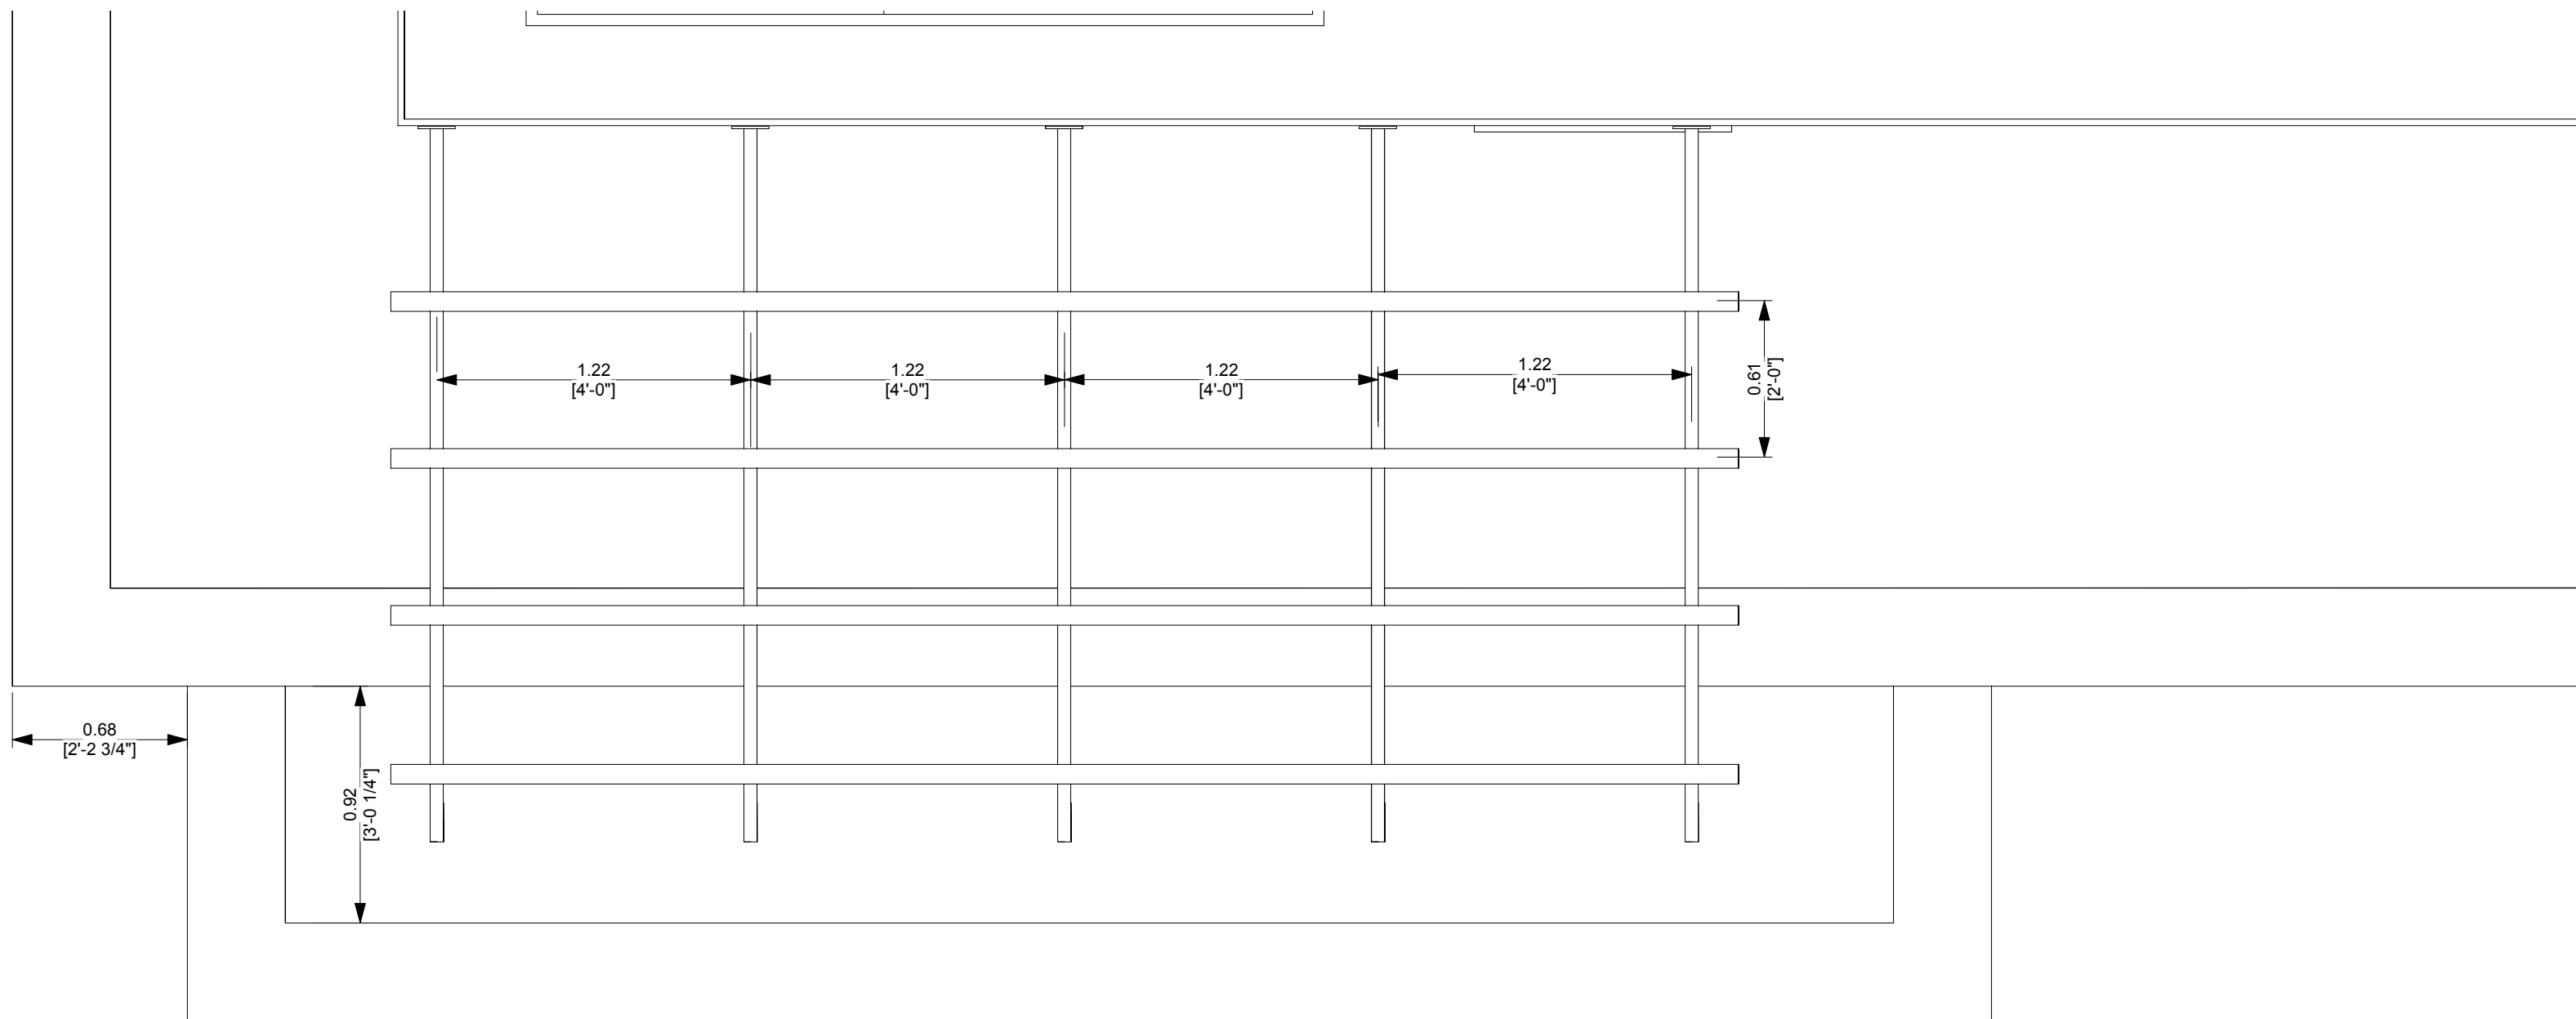


1 Μπροστινή Πέργκολα Κάτοψη / Front Pergola Top View

Scale: 1:24

ΟΡΘΟΓΩΝΙΟΣ ΣΩΛΗΝΑΣ ΑΠΟ ΧΑΛΥΒΑ 5CM X 20CM,  
ΣΥΝΔΕΔΕΜΕΝΟΣ ΜΕ ΑΚΡΟ ΚΑΙ ΣΥΓΚΟΛΛΗΜΕΝΟΣ  
5CM X 20CM STEEL RECTANGULAR TUBE, BUTT-JOINED AND  
WELDED


ΞΥΛΙΝΑ ΣΤΑΥΡΟΚΟΜΜΑΤΑ, ΣΥΝΔΕΔΕΜΕΝΑ  
ΣΤΙΣ ΧΑΛΥΒΑΙΝΕΣ ΣΤΗΡΙΞΕΙΣ

WOOD CROSS PIECES, ATTACHED TO THE  
STEEL POSTS

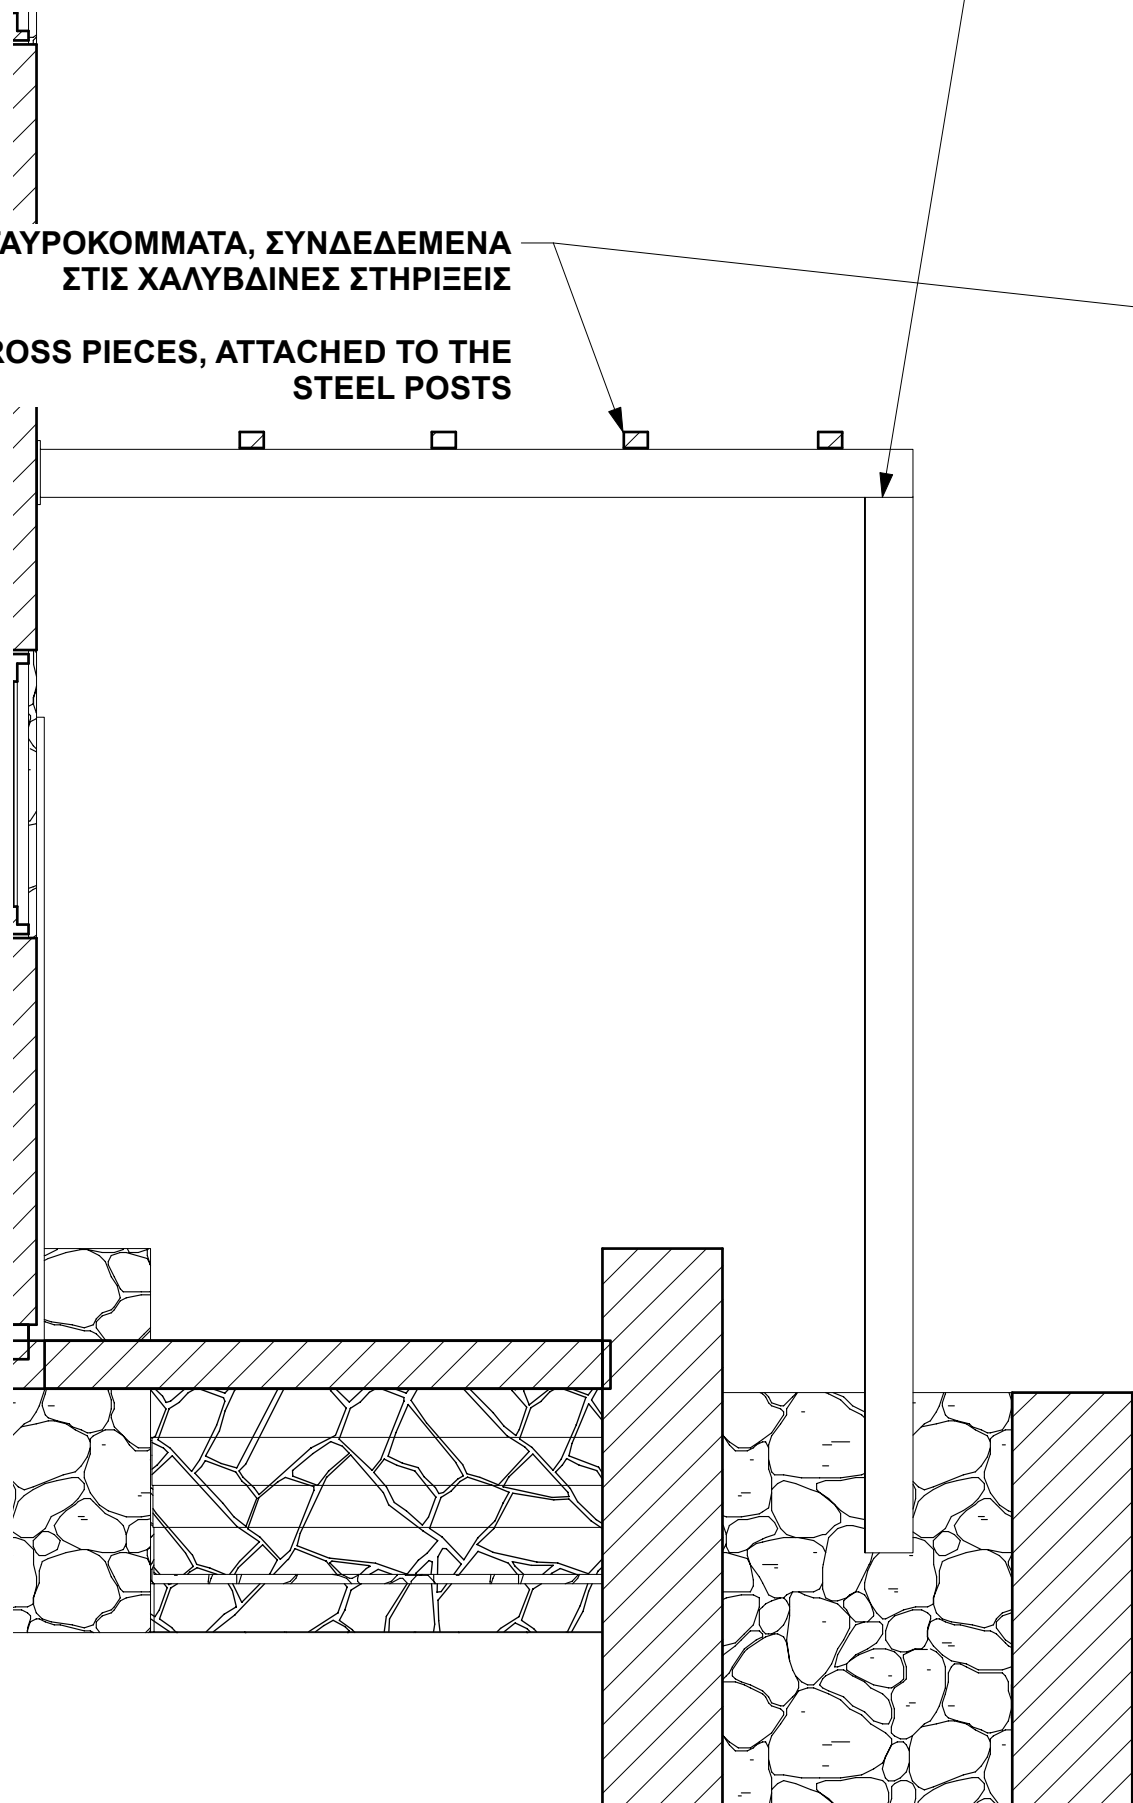


2 Πλάγια όψη μπροστινής πέργκολας / Front Pergola Side View

Scale: 1:24

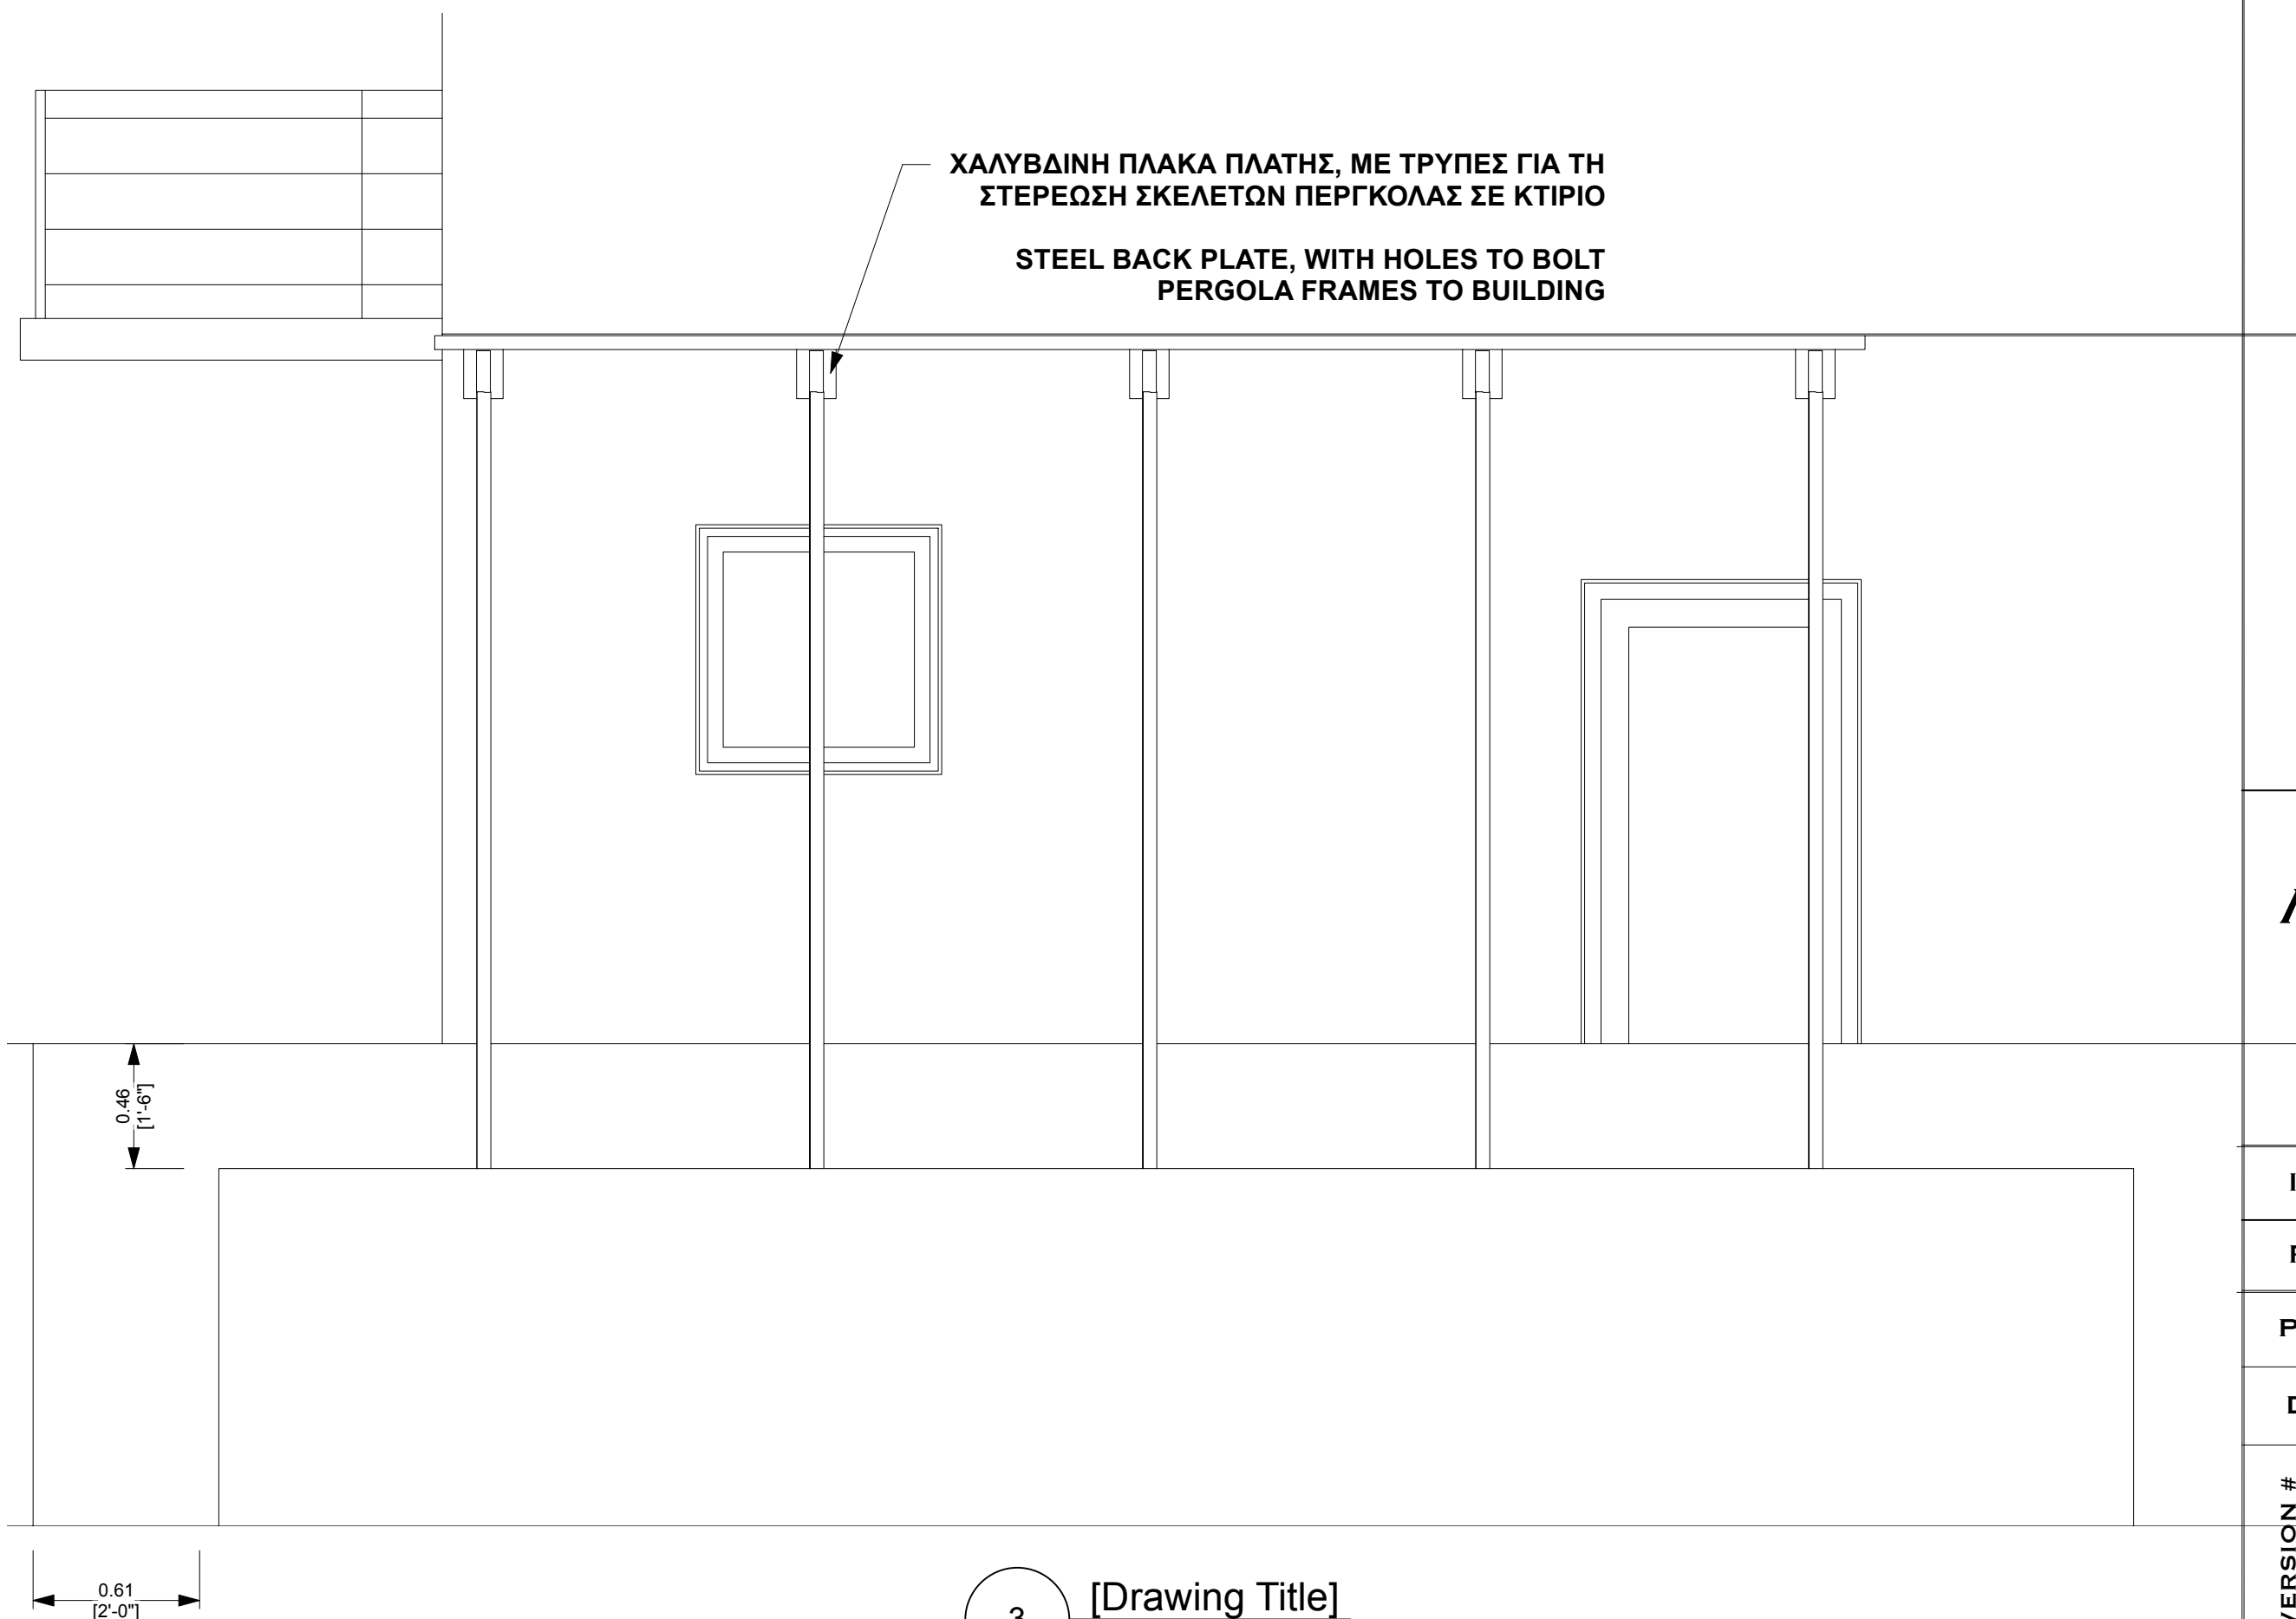


3 [Drawing Title]

Scale: 1:24

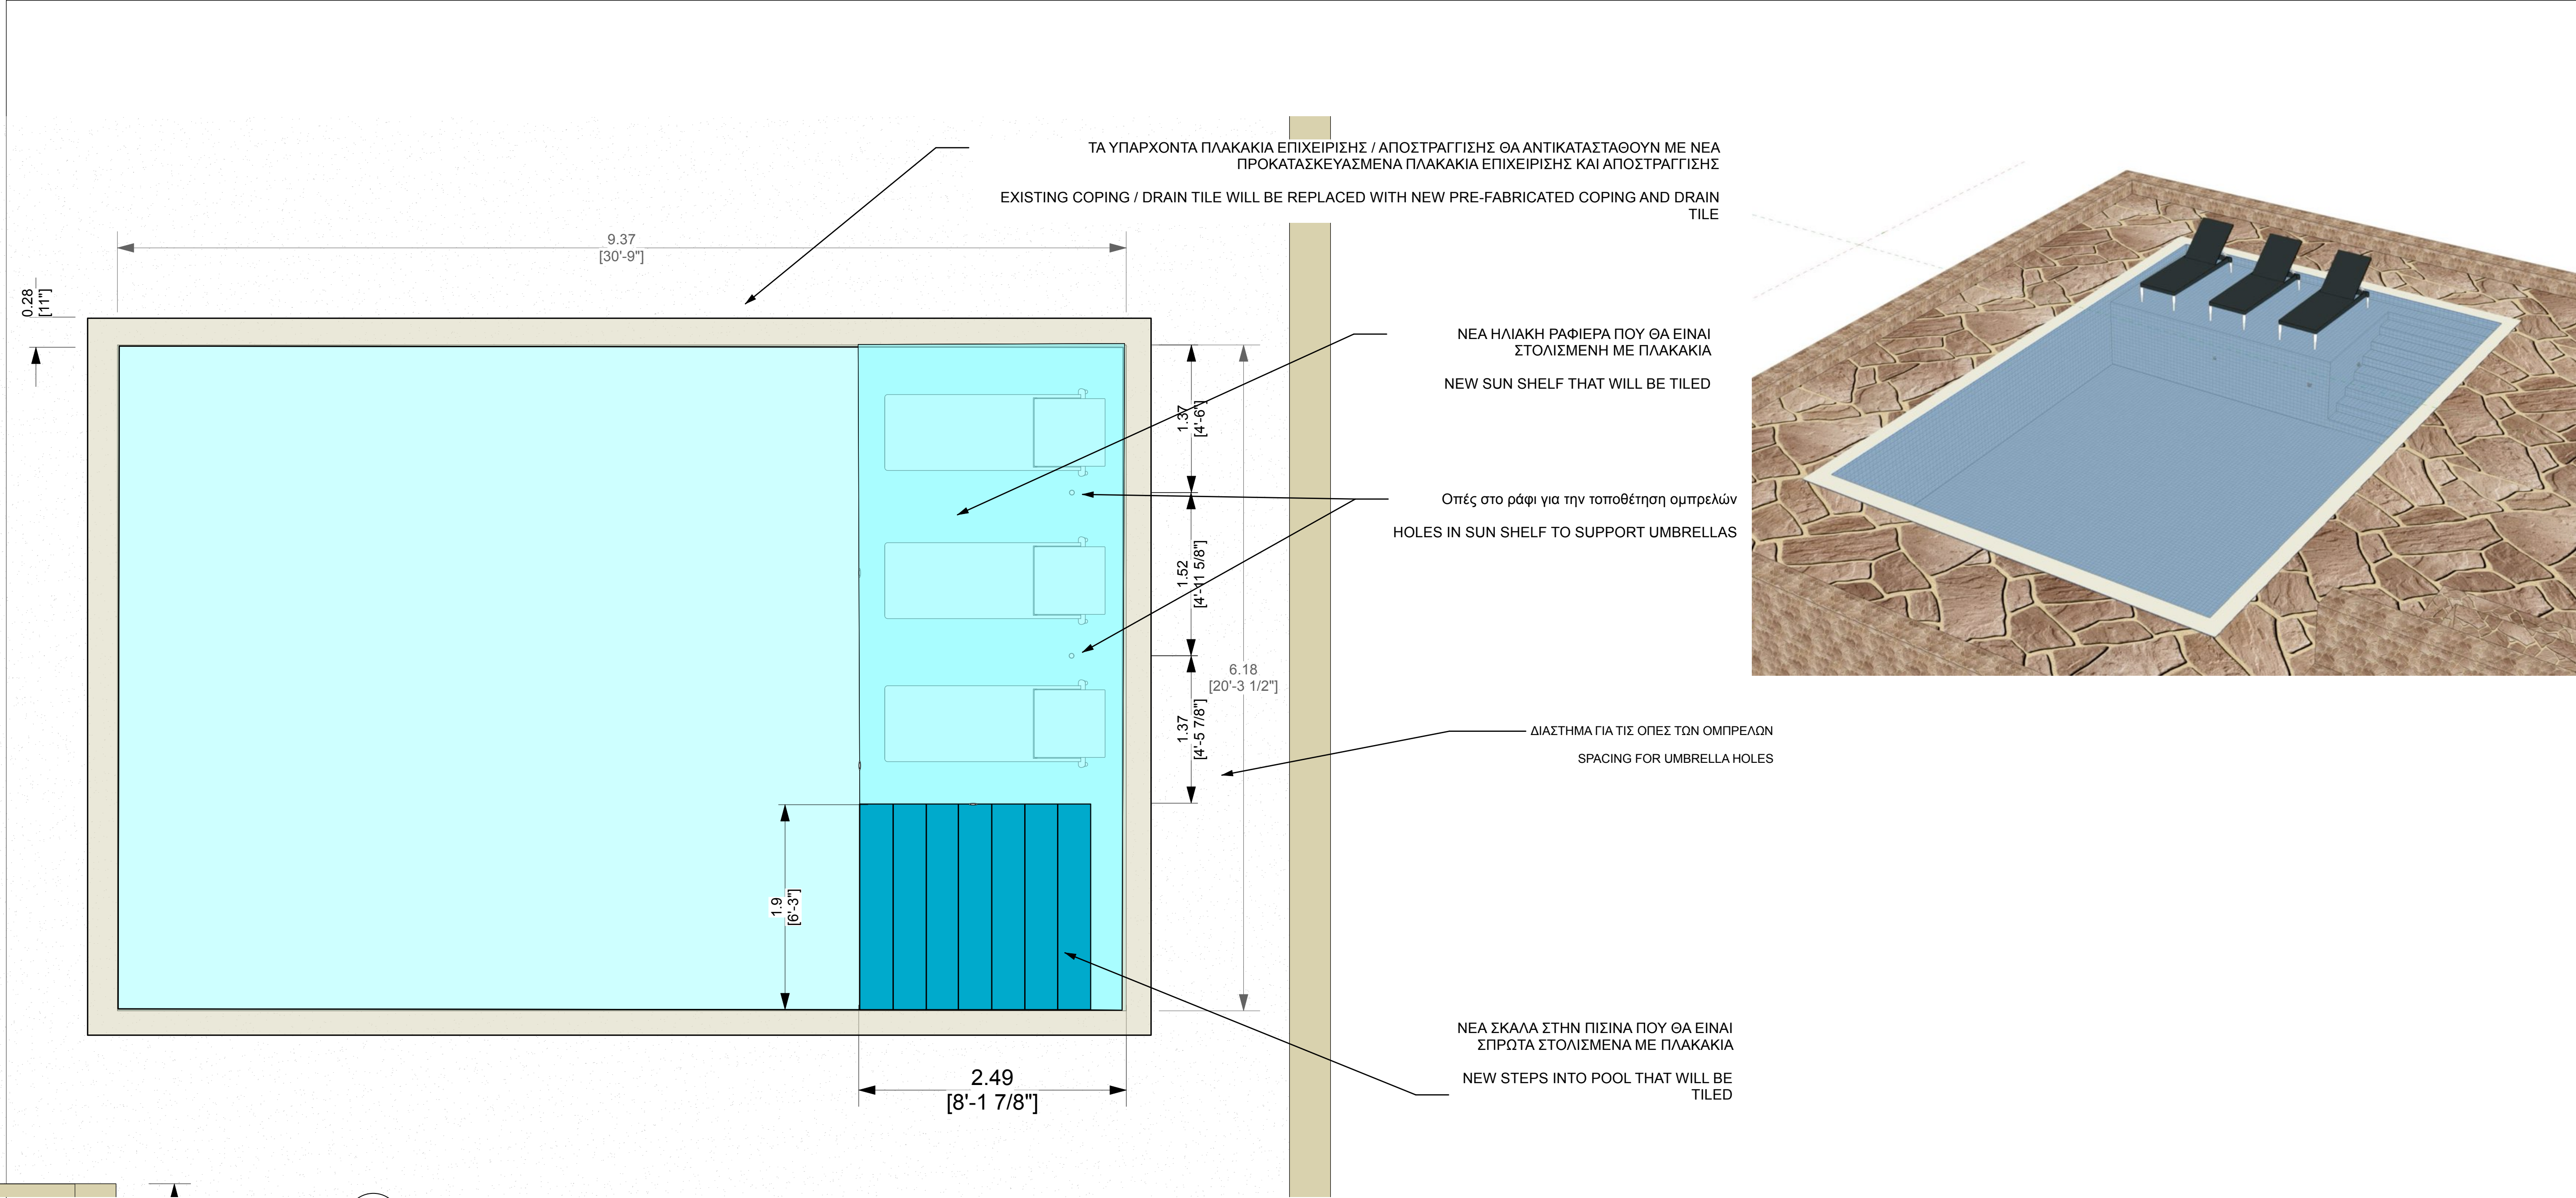

1 ΔΙΑΤΑΞΗ ΠΙΣΙΝΑΣ / POOL LAYOUT  
Scale: 1:32

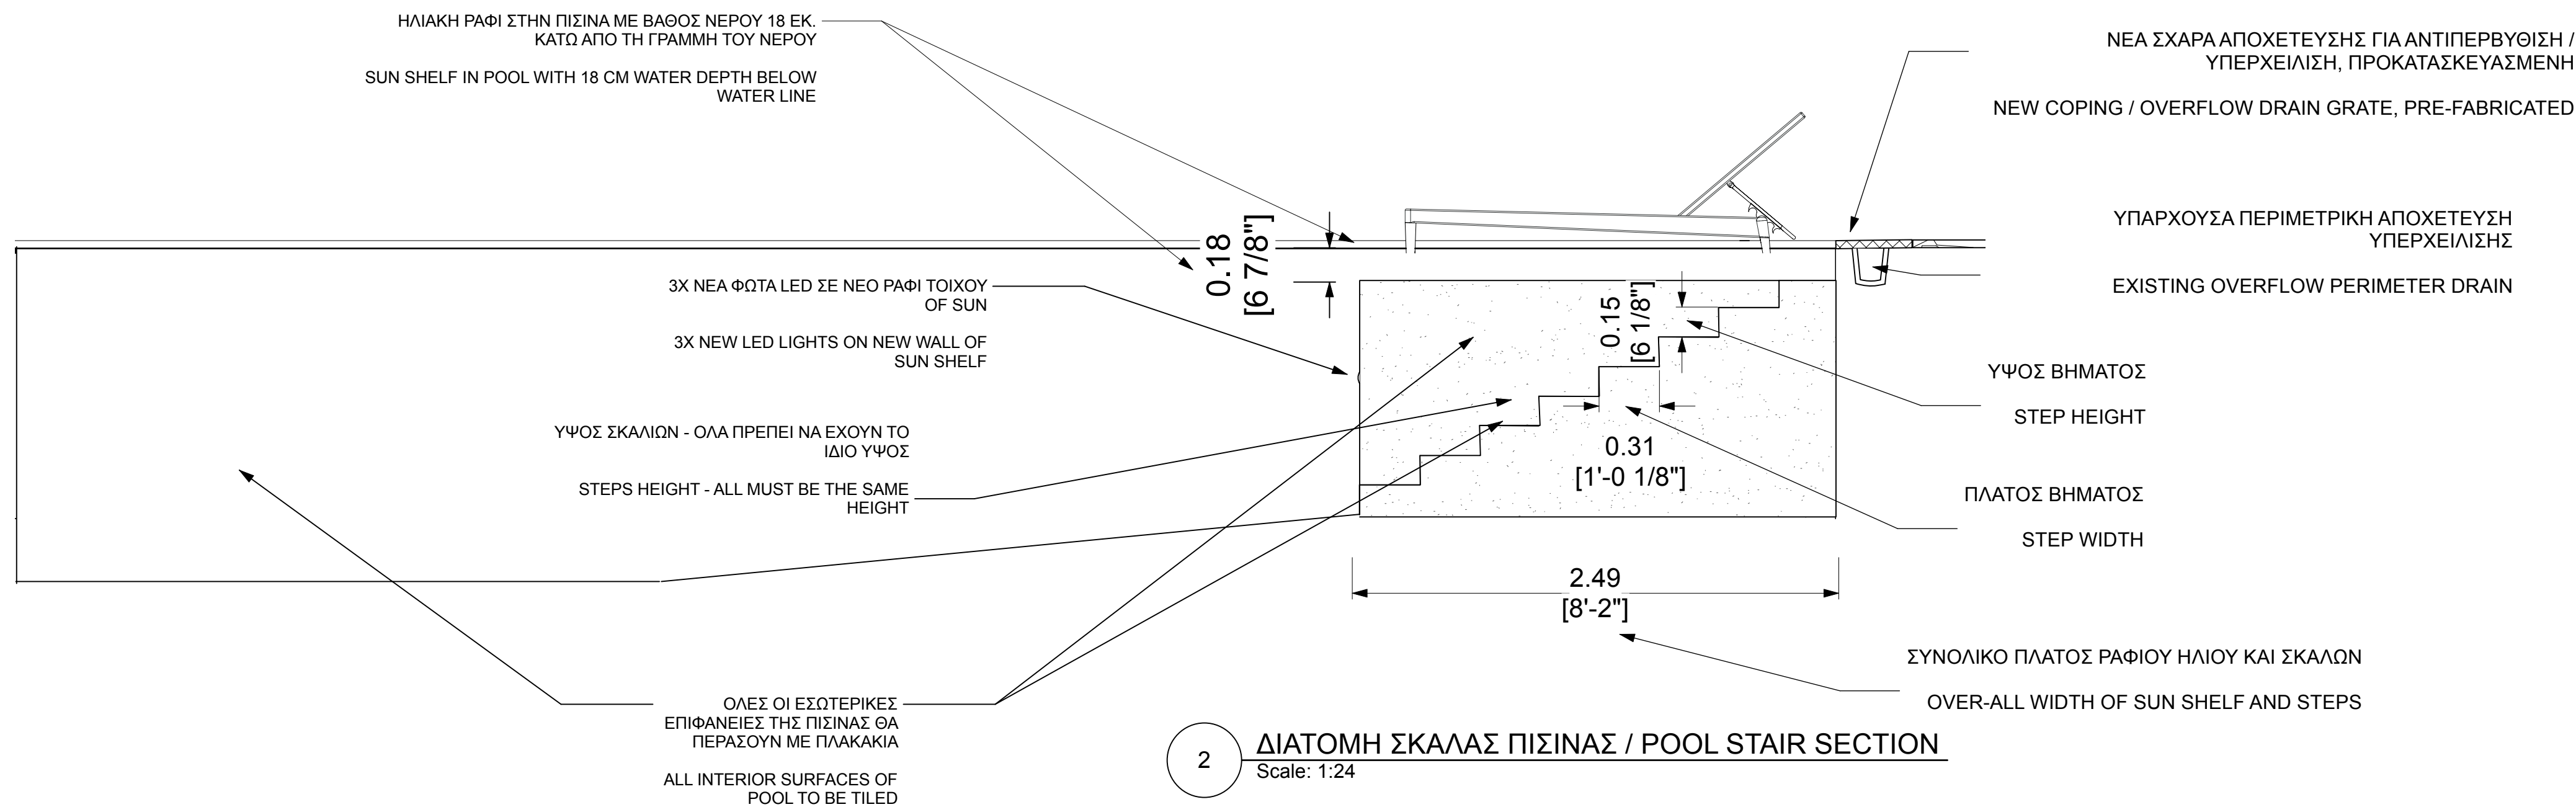

VANPRE RESIDENCE

VATHI, CRETE

Σημειώσεις / General Notes

1. Η ΠΙΣΙΝΑ ΘΑ ΑΠΟΚΤΗΣΕΙ ΝΕΑ ΗΛΙΟΘΗΚΗ ΚΑΙ ΣΚΑΛΙΑ

POOL WILL BE GETTING NEW SUN SHELF AND STEPS

2. Η ΠΙΣΙΝΑ ΘΑ ΑΝΑΚΑΙΝΙΣΤΕΙ ΠΛΗΡΩΣ ΜΕ ΠΛΑΚΑΚΙΑ ΣΕ ΟΛΕΣ ΤΙΣ ΕΠΙΦΑΝΕΙΕΣ ΚΑΤΩ ΑΠΟ ΤΗ ΓΡΑΜΜΗ ΤΟΥ ΝΕΡΟΥ

POOL WILL BE COMPLETELY RE TILED ON ALL SURFACES BELOW WATER LINE

3. ΤΟ ΥΠΑΡΧΟΝ ΕΠΙΠΕΔΟ ΚΑΙ Η ΠΛΑΣΤΙΚΗ ΑΠΟΧΕΤΕΥΣΗ ΘΑ ΑΦΑΙΡΕΣΤΟΥΝ ΚΑΙ ΘΑ ΑΝΤΙΚΑΤΑΣΤΑΘΟΥΝ ΜΕ ΕΝΑ ΠΡΟΚΑΤΑΣΚΕΥΑΣΜΕΝΟ ΕΠΙΠΕΔΟ ΑΠΟ ΣΚΥΡΟΔΕΜΑ ΚΑΙ ΚΡΥΦΟ ΣΥΣΤΗΜΑ ΑΠΟΧΕΤΕΥΣΗΣ

EXSITING COPING AND PLASTIC DRAIN WILL BE REMOVED AND REPLACED WITH A PRE FABRICATED CONCRETE COPING AND HIDDEN DRAIN SYSTEM

4. ΝΕΑ ΦΩΤΑ ΘΑ ΠΡΟΣΤΕΘΟΥΝ ΣΤΟΥΣ ΝΕΟΥΣ ΤΟΙΧΟΥΣ ΗΛΙΑΚΗΣ ΣΤΕΓΑΝΟΤΗΤΑΣ ΓΙΑ ΤΟ ΦΩΤΙΣΜΟ ΤΗΣ ΠΙΣΙΝΑΣ. ΤΑ ΦΩΤΑ ΘΑ ΕΙΝΑΙ ΤΥΠΟΥ LED ΧΑΜΗΛΗΣ ΤΑΣΗΣ ΠΟΥ ΜΠΟΡΟΥΝ ΝΑ ΑΛΛΑΖΟΥΝ ΧΡΩΜΑ

NEW LIGHTS WILL BE ADDED TO NEW SUN SHELF WALLS TO ILLUMINATE POOL. LIGHTS TO BE LOW VOLTAGE LED TYPE THAT CAN CHANGE COLOR

Ποσότητες πλακιδίων/ Tile Quantities

1. FLOOR (incl sun shelf) = 57m2

2. WALL FACES TILE (all) = 47 m2

3. STAIRS TILE = 6.3 m2

4. +++TOTAL POOL TILE = 110.3 m2 + 12m2 overage = 124m2++++

ΑΝΑΚΑΙΝ'ΙΣΕΙΣ ΠΙΣ'ΙΝΑΣ /  
POOL RENOVATIONS

ISSUE DATE DECEMBER 8, 2025

REVISION


PROJECT NUMBER 2501-01

DRAWN BY ΝΙΚΟ ΠΡΕΟΒΟΛΟΣ

VERSION # V241 SHEET # D406

Όλοι οι τοίχοι θα επενδυθούν με πλακάκια από το δάπεδο μέχρι την οροφή.  
ALL WALLS WILL GET TILED FLOOR TO CEILING


Η ΤΟΥΑΛΕΤΑ ΠΑΡΑΜΕΝΕΙ ΣΤΗΝ ΙΔΙΑ ΘΕΣΗ  
TOILET STAYS IN THE SAME PLACE

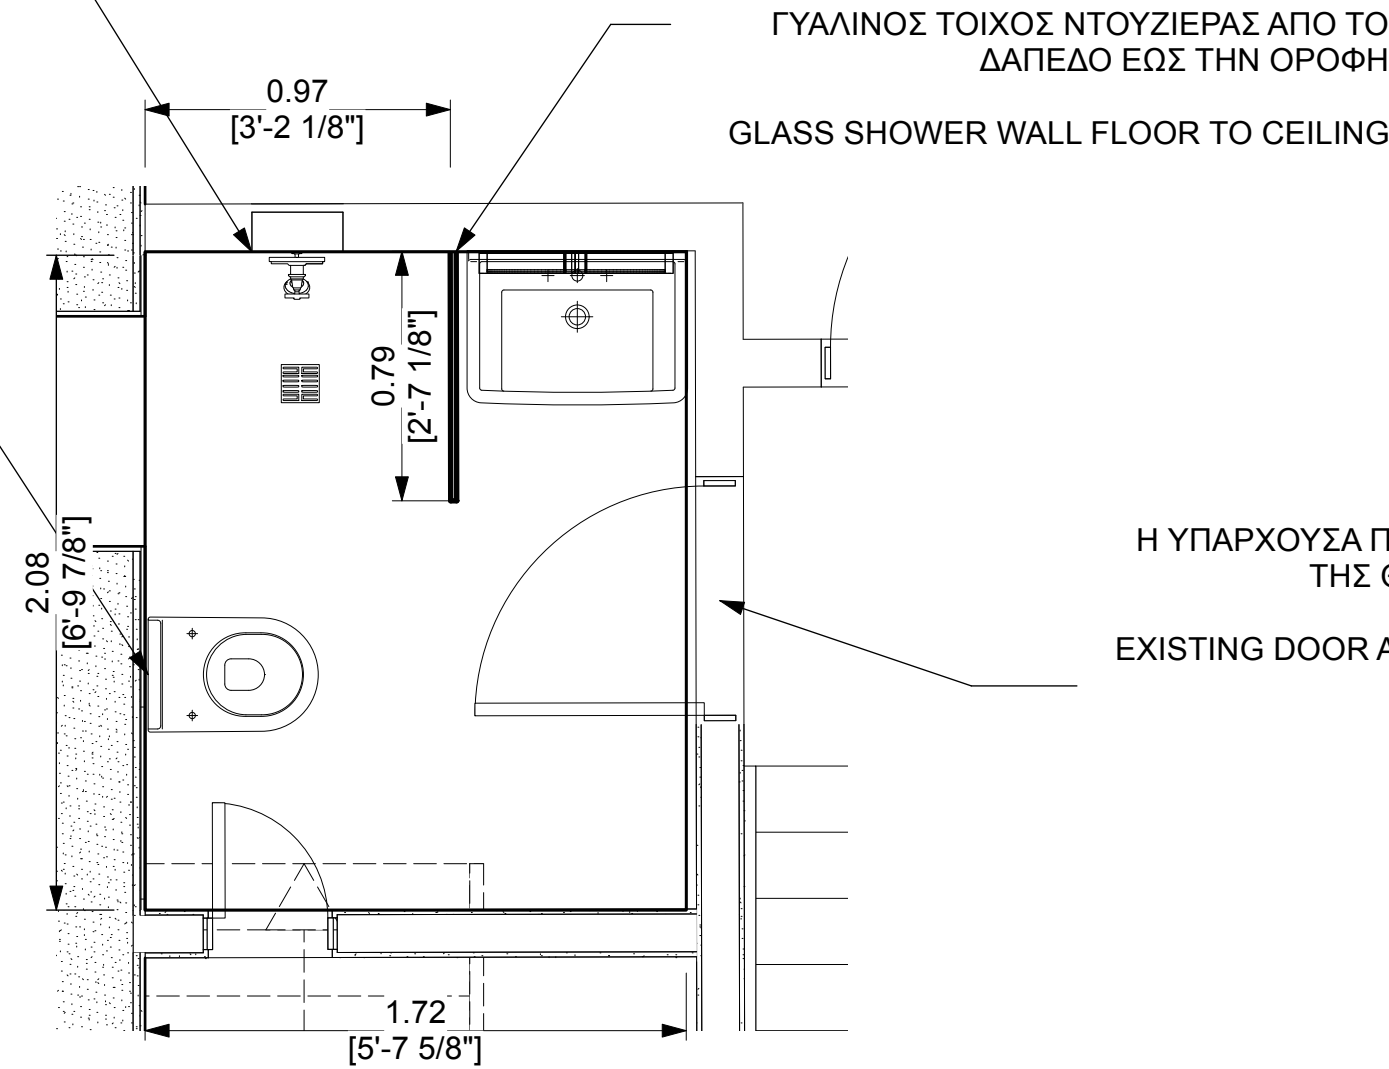

6 Downstairs Bathroom  
Scale: 1:24

Η ΥΠΑΡΧΟΥΣΑ ΠΟΡΤΑ ΚΑΙ Η ΘΕΣΗ ΤΗΣ ΘΑ ΠΑΡΑΜΕΙΝΟΥΝ  
EXISTING DOOR AND LOCATION TO REMAIN


ΓΥΑΛΙΝΟΣ ΤΟΙΧΟΣ ΝΤΟΥΖΙΕΡΑΣ ΑΠΟ ΤΟ ΔΑΠΕΔΟ ΕΩΣ ΤΗΝ ΟΡΟΦΗ  
GLASS SHOWER WALL FLOOR TO CEILING

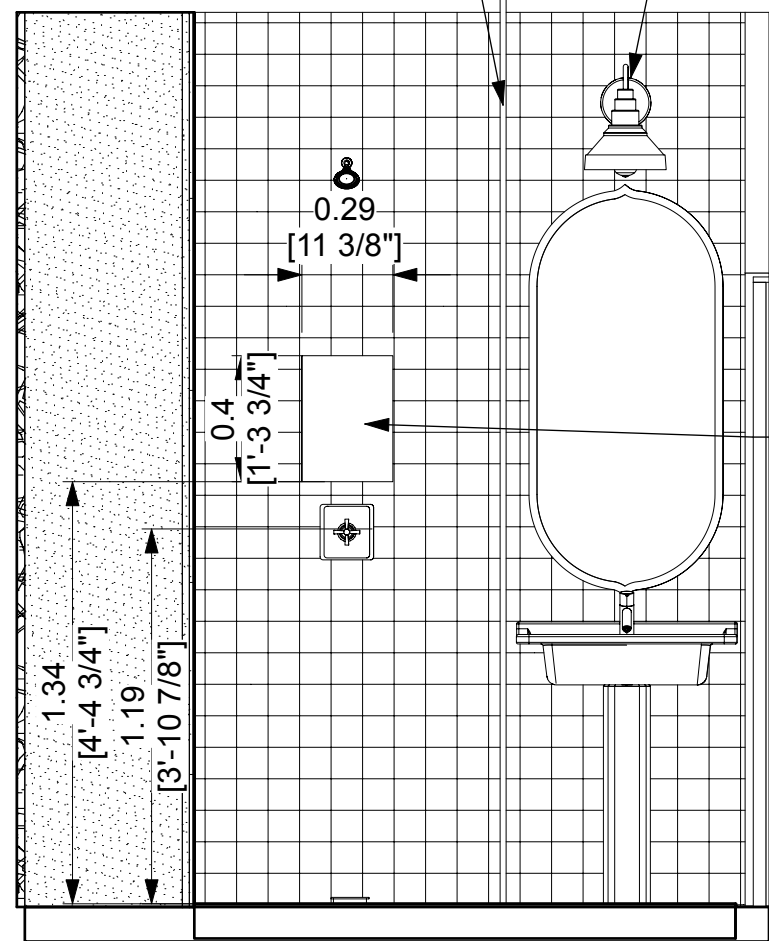

7 Downstairs Bathroom Sink and Shower Wall Elevation  
Scale: 1:24


ΤΟ ΥΨΟΣ ΤΟΥ ΦΩΤΙΣΤΙΚΟΥ ΣΩΜΑΤΟΣ ΘΑ ΚΑΘΟΡΙΣΤΕΙ. ΔΕΝ ΕΧΕΙ ΕΠΙΛΕΓΕΙ ΑΚΟΜΑ ΚΑΝΕΝΑ ΦΩΤΙΣΤΙΚΟ ΣΩΜΑ.  
LIGHT FIXTURE HEIGHT TO BE DETERMINED. NO FIXTURE HAS BEEN SELECTED YET

Το υπάρχον παράθυρο θα παραμείνει  
EXISTING WINDOW TO REMAIN

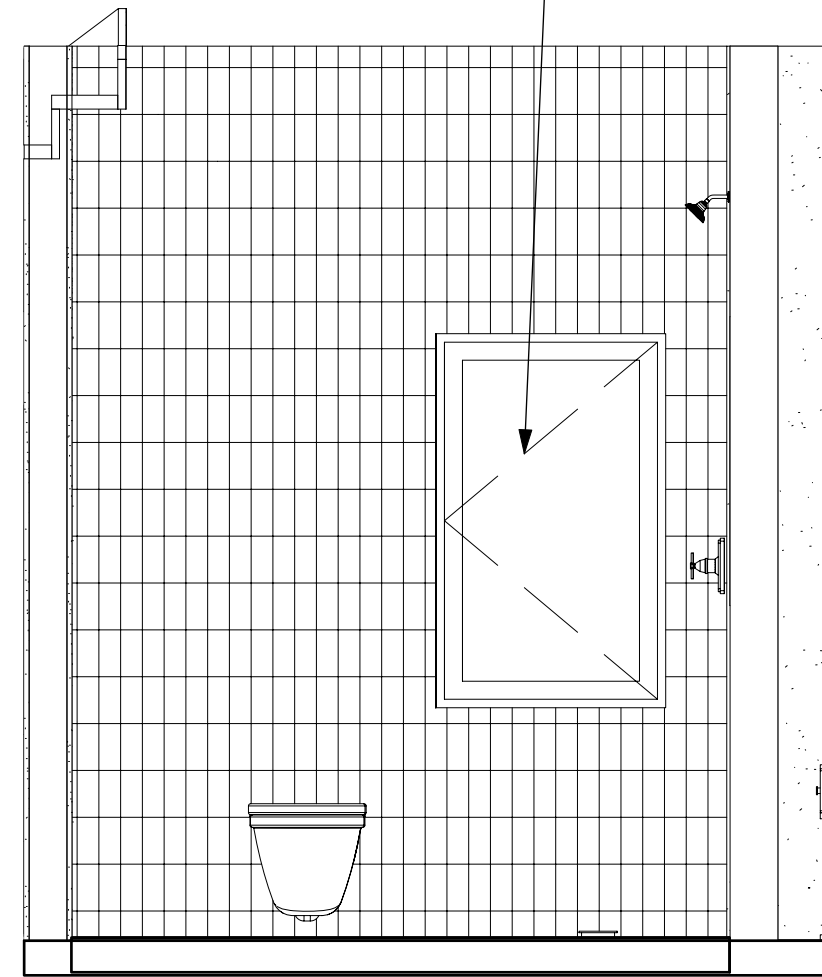

ΔΑΠΕΔΟ ΚΑΙ ΤΑΒΑΝΙ ΑΠΟ ΠΛΑΚΙΔΙΑ ΣΕ ΑΥΤΟ ΤΟΝ ΤΟΙΧΟ  
ACCENT TILE FLOOR TO CEILING ON THIS WALL

ΛΕΥΚΟ ΔΑΠΕΔΟ ΑΠΟ ΠΛΑΚΙΔΙΑ ΑΠΟ ΤΟ ΔΑΠΕΔΟ ΕΩΣ ΤΗΝ ΟΡΟΦΗ ΣΕ ΟΛΟΥΣ ΤΟΥΣ ΑΛΛΟΥΣ ΤΟΙΧΟΥΣ  
WHITE TILE FLOOR TO CEILING ON ALL OTHER WALLS

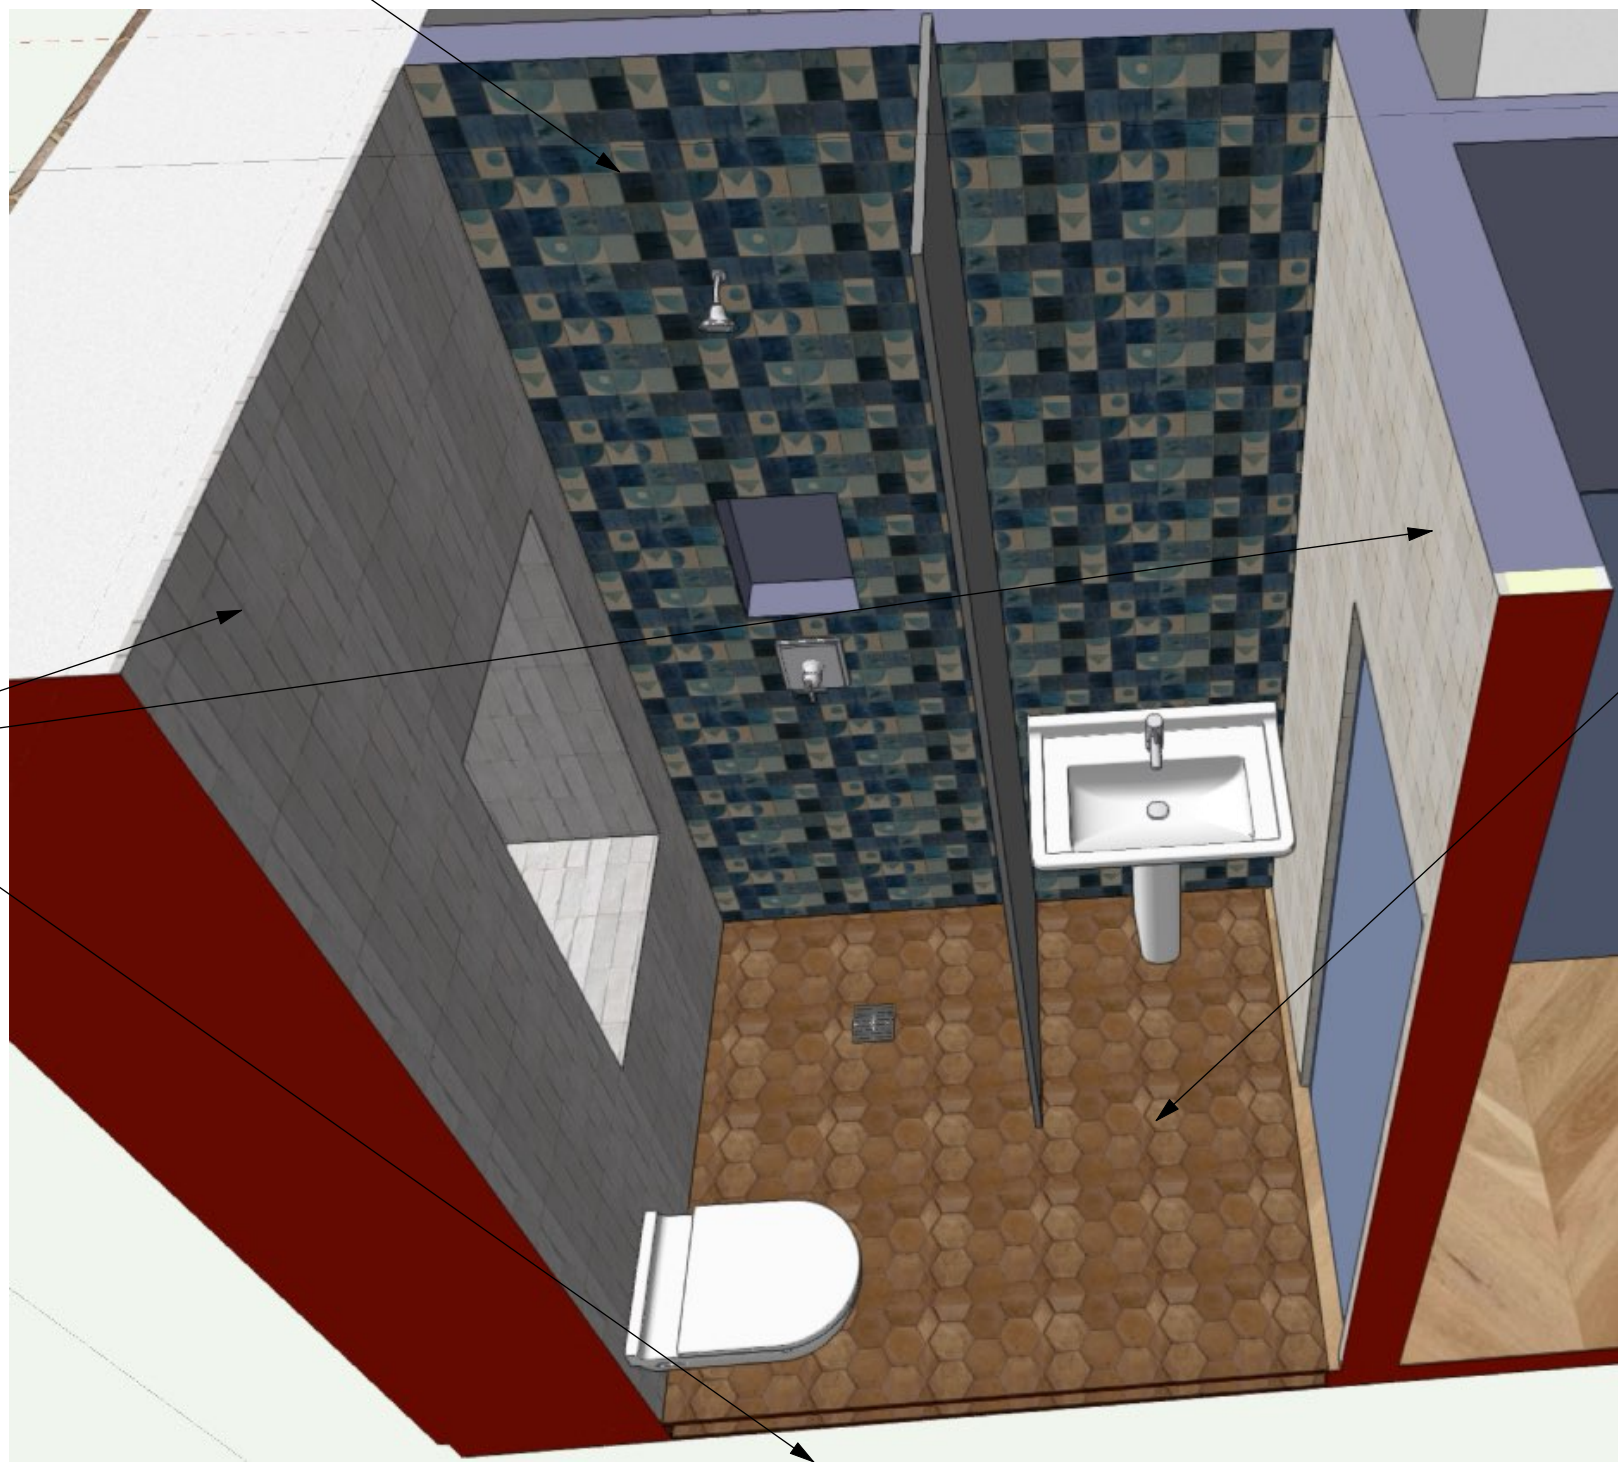

ΤΟ ΔΑΠΕΔΟ ΑΥΤΟΥ ΤΟΥ ΜΠΑΝΙΟΥ ΘΑ ΕΠΙΣΤΡΩΘΕΙ ΜΕ ΠΛΑΚΙΔΙΑ. ΤΑ ΙΔΙΑ ΠΛΑΚΙΔΙΑ ΜΕ ΤΑ ΜΠΑΝΙΑ ΣΤΟΝ ΕΠΙΠΛΕΟΝ ΟΡΟΦΟ.  
FLOOR WILL BE TILED IN THIS BATHROOM. SAME FLOOR TILE AS UPSTAIRS BATHROOMS

Σημειώσεις / General Notes

1. Οι τοίχοι του μπάνιου θα είναι επενδυμένοι με πλακάκια από το δάπεδο μέχρι την οροφή

Bathroom walls will be tiled floor to ceiling  
2. Ο τοίχος του νιπτήρα και η εσοχή του ντους θα είναι από πλακάκια ανάγλυφης διακόσμησης

Sink wall and shower niche will be accent tile  
3. Τα φωτιστικά και οι καθρέφτες δεν έχουν ακόμη επιλεγεί - οι τελικές επιλογές θα καθορίσουν το ύψος των ηλεκτρικών για τις απλίκες.

Sconce Lights and mirrors have not yet been selected - final selections will determine height of electrical for sconces  
4. Η τουαλέτα θα αντικατασταθεί με νέα έκδοση που τοποθετείται στο δάπεδο.

toilet will be replaced with new floor mounted version

Ποσότητες πλακιδίων/ Tile Quantities

1. WALL TILE = 16.8 m2
2. FLOOR TILE = 3.75 m2
3. ACCENT WALL TILE = 5.28 m2

4. ΧΡΕΙΑΖΕΤΑΙ ΝΑ ΠΑΡΑΓΓΕΙΑΤΕ ΕΠΙΠΛΕΟΝ - ΟΙ ΠΑΡΑΠΑΝΩ ΕΙΝΑΙ ΟΙ ΑΚΡΙΒΕΙΣ ΠΟΣΟΤΗΤΕΣ

NEED TO ORDER EXTRA - ABOVE ARE EXACT QUANTITIES  
5. \*\*\* ΘΑ ΧΡΕΙΑΣΤΕΙ ΝΑ ΠΡΟΣΘΕΣΟΥΜΕ ΠΟΣΟΤΗΤΕΣ ΓΙΑ ΠΛΑΙΣΙΑ ΠΑΡΑΘΥΡΩΝ

\*\*\* WILL NEED TO ADD QUANTITIES FOR WINDOW JAMBS

ΜΠΑΝΙΟ ΣΤΟ ΙΣ'ΟΓΕΙΟ /  
DOWNSTAIRS BATHROOM

ISSUE DATE DECEMBER 8, 2025

REVISION

PROJECT NUMBER 2501-01

DRAWN BY NIKO PREOVOLOS

VERSION # V241 SHEET # D407

VANPRE RESIDENCE

VATHI, CRETE

Σημειώσεις / General Notes

1. Νέα ψευδοροφή στο σαλόνι, την κουζίνα, τους χώρους εισόδου. Θα χρειαστούμε μια λεπτομέρεια επιστροφής ή φινιρίσματος στην περιοχή της σκάλας για την οροφή.

New dropped ceiling in living room, kitchen, entry areas. we will need to have a return or finish detail at stair area for the ceiling

2. Διακοσμητικά ξύλινα δοκάρια για το σαλόνι, την κουζίνα και την είσοδο σύμφωνα με το σχέδιο

Decorative wood beams to be in Living room, kitchen and entry areas as per plan

3. Η οροφή στο ΥΠΝΟΔΩΜΑΤΙΟ 4 θα μειωθεί 35 εκατοστά από την υπάρχουσα οροφή για να χωρέσει η μονάδα κλιματισμού στην κοιλότητα / χώρο.

Ceiling in BEDROOM 4 will be dropped 35cm from existing ceiling to accomodate air conditioning unit in the cavity / space

4. Γεντοχισμένα φωτιστικά οροφής σύμφωνα με το σχέδιο

Recessed lights in ceilings according to plan  
5. ΕΛΑΧΙΣΤΟΠΟΙΗΣΤΕ ΤΙΣ ΘΕΣΕΙΣ ΤΩΝ ΗΛΕΚΤΡΙΚΩΝ ΣΥΝΔΕΣΕΩΝ. ΔΕΝ ΦΑΙΝΟΝΤΑΙ ΚΑΛΑ ΣΤΟΥΣ ΤΟΙΧΟΥΣ ΚΑΙ ΤΑ ΟΡΟΦΕΣ

MINIMIZE ELECTRICAL JUNCTION LOCATIONS. THEY DO NOT LOOK GOOD ON THE WALLS AND CEILINGS

6. Θα υπάρχουν αρκετοί έξυπνοι διακόπτες. Δείτε τα σχέδια για τις τοποθεσίες.


There will be several smart switches. See plans for locations

7. Θα υπάρχουν εντοιχισμένα ηχεία οροφής που θα παρέχουμε εμείς. Τα ηχεία θα τροφοδοτούνται από έναν/μία ενισχυτή/ές, πιθανώς στο μικρό ντουλάπι που βλέπει στο τζάκι. Δείτε τα σχέδια για τις τοποθεσίες.

There will be recessed in-ceiling speakers that we will provide. Speakers will be powered by an amplifier(s) probably in the small cabinet facing the fireplace. See plans for locations

ΣΧΕΔΙΟ ΦΩΤΙΣΜΟΥ Γ' ΙΣΤΟΓΕΙΟΥ  
/ GROUND FLOOR LIGHTING  
PLAN

|                |      |                  |      |
|----------------|------|------------------|------|
| ISSUE DATE     |      | DECEMBER 8, 2025 |      |
| REVISION       |      |                  |      |
| PROJECT NUMBER |      | 2501-01          |      |
| DRAWN BY       |      | NIKO PREVOLOS    |      |
| VERSION #      | V241 | SHEET #          | E100 |

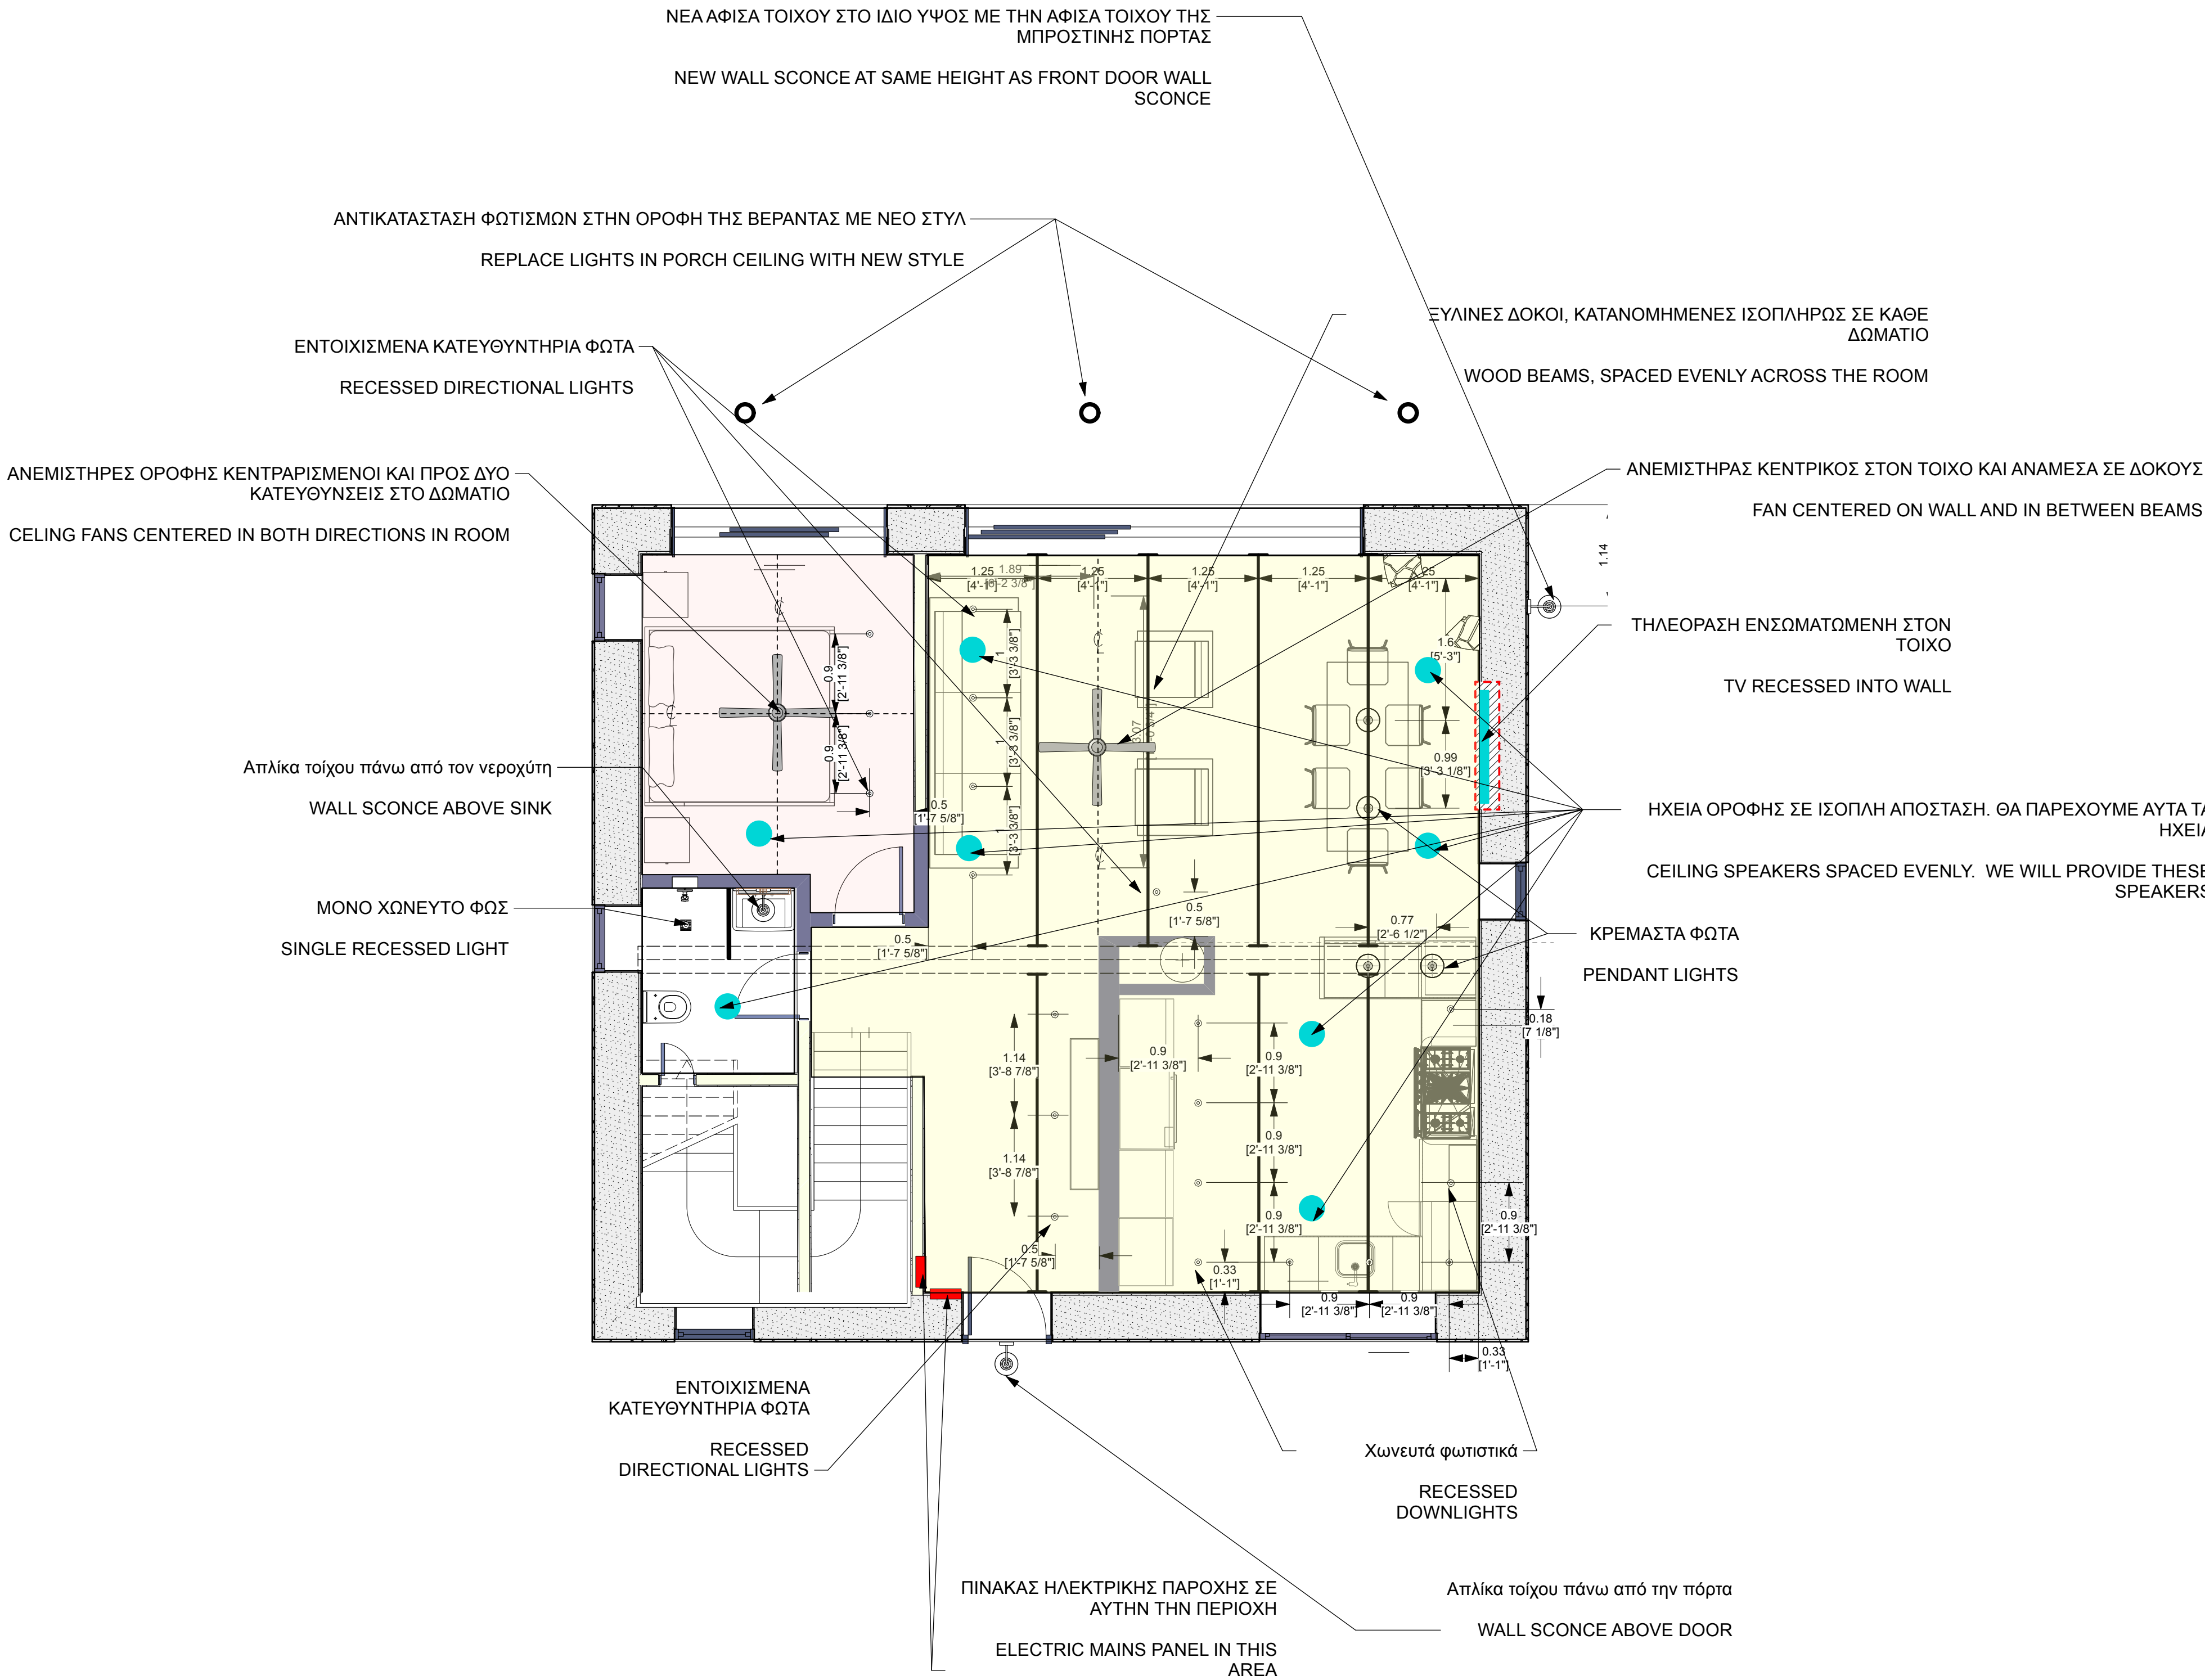

Σημειώσεις / General Notes  
1. Αρκετοί διακόπτες θα είναι ΕΞΥΠΝΟΙ ΔΙΑΚΟΠΤΕΣ. Δείτε τα σχέδια για τις τοποθεσίες, αλλά πρέπει να συζητήσουμε τους τύπους, τις μάρκες, το πρωτόκολλο κ.λπ.

Several switches will be SMART SWITCHES. See plans for locations but we need to discuss types, brands, protocol etc.

2. Πολλοί διακόπτες θα είναι ροοστάτες, δείτε τα σχέδια για συγκεκριμένες τοποθεσίες

Many switches will be dimmers, see plans for specific locations

3. Οι πρίζες πρέπει να βρίσκονται σε απόσταση περίπου 22 εκατοστών από το δάπεδο στις περισσότερες τοποθεσίες, εκτός εάν αναφέρεται διαφορετικά.

Outlets to be approximately 22cm off floor in most locations, unless otherwise noted

4. Οι πρίζες κουζίνας πρέπει να είναι ακριβώς πάνω από το ύψος του πάγκου, αλλά όχι πολύ ψηλά

kitchen plugs to be just above counter height, but not too high

5. Η τοποθεσία του δρομολογητή wifi θα καθορισθεί. Δεν υπάρχουν ντουλάπες στον κάτω όροφο, οπότε ίσως να βρίσκεται σε ένα από τα ντουλάπια της κουζίνας όπως υποδεικνύεται στα σχέδια.

wifi router location to be determined. there are no closets downstairs, so perhaps it can be in one of the kitchen cabinets as indicated on the plans

6. Θα θέλαμε πρίζες USB-C σε διάφορες τοποθεσίες. Δείτε τα σχέδια για τις τοποθεσίες.

we would like usb-c outlets in several locations. see plans for locations

7. Θα υπάρχει συναγερμός ή έξυπνος πίνακας ή και τα δύο στην είσοδο. Θα προτιμούσαμε ο πίνακας συναγερμού να βρίσκεται ΠΑΝΩ από τους διακόπτες φωτών εισόδου.

there will be an alarm or smart panel or both in the entry. we would prefer the alarm panel to be ABOVE the entry light switches

8. Θα χρειαστούμε επαναλήπτες wifi έξω για να παρέχουμε καλή εξυπηρέτηση στην πισίνα, το μπάρμπεκιου και τις νέες μπροστινές πέργκολες.

We will need wifi repeaters outside to provide good service at pool, barbeque and new front pergola areas

9. ΕΛΑΧΙΣΤΟΠΟΙΗΣΤΕ ΤΙΣ ΘΕΣΕΙΣ ΤΩΝ ΗΛΕΚΤΡΙΚΩΝ ΣΥΝΔΕΣΕΩΝ. ΔΕΝ ΦΑΙΝΟΝΤΑΙ ΚΑΛΑ ΣΤΟΥΣ ΤΟΙΧΟΥΣ ΚΑΙ ΤΑ ΟΡΟΦΕΣ

MINIMIZE ELECTRICAL JUNCTION LOCATIONS. THEY DO NOT LOOK GOOD ON THE WALLS AND CEILINGS

10. Θα υπάρχουν εντοιχισμένα ηχεία στην οροφή. Τα ηχεία του σαλονιού θα αποτελούν μέρος ενός συστήματος surround με soundbar και subwoofer.

There will be recessed speakers in the ceiling. The living room speakers will be part of a surround system with a soundbar and sub woofer.

## ΣΧ'ΕΔΙΟ ΟΡΟΦ'ΗΣ ΙΣΟΓΕΙΟΥ / GROUND FLOOR SWITCHING PLAN


ISSUE DATE DECEMBER 8, 2025

REVISION

PROJECT NUMBER 2501-01

DRAWN BY NIKO PREOVOLOS


VERSION # V241 SHEET # E101

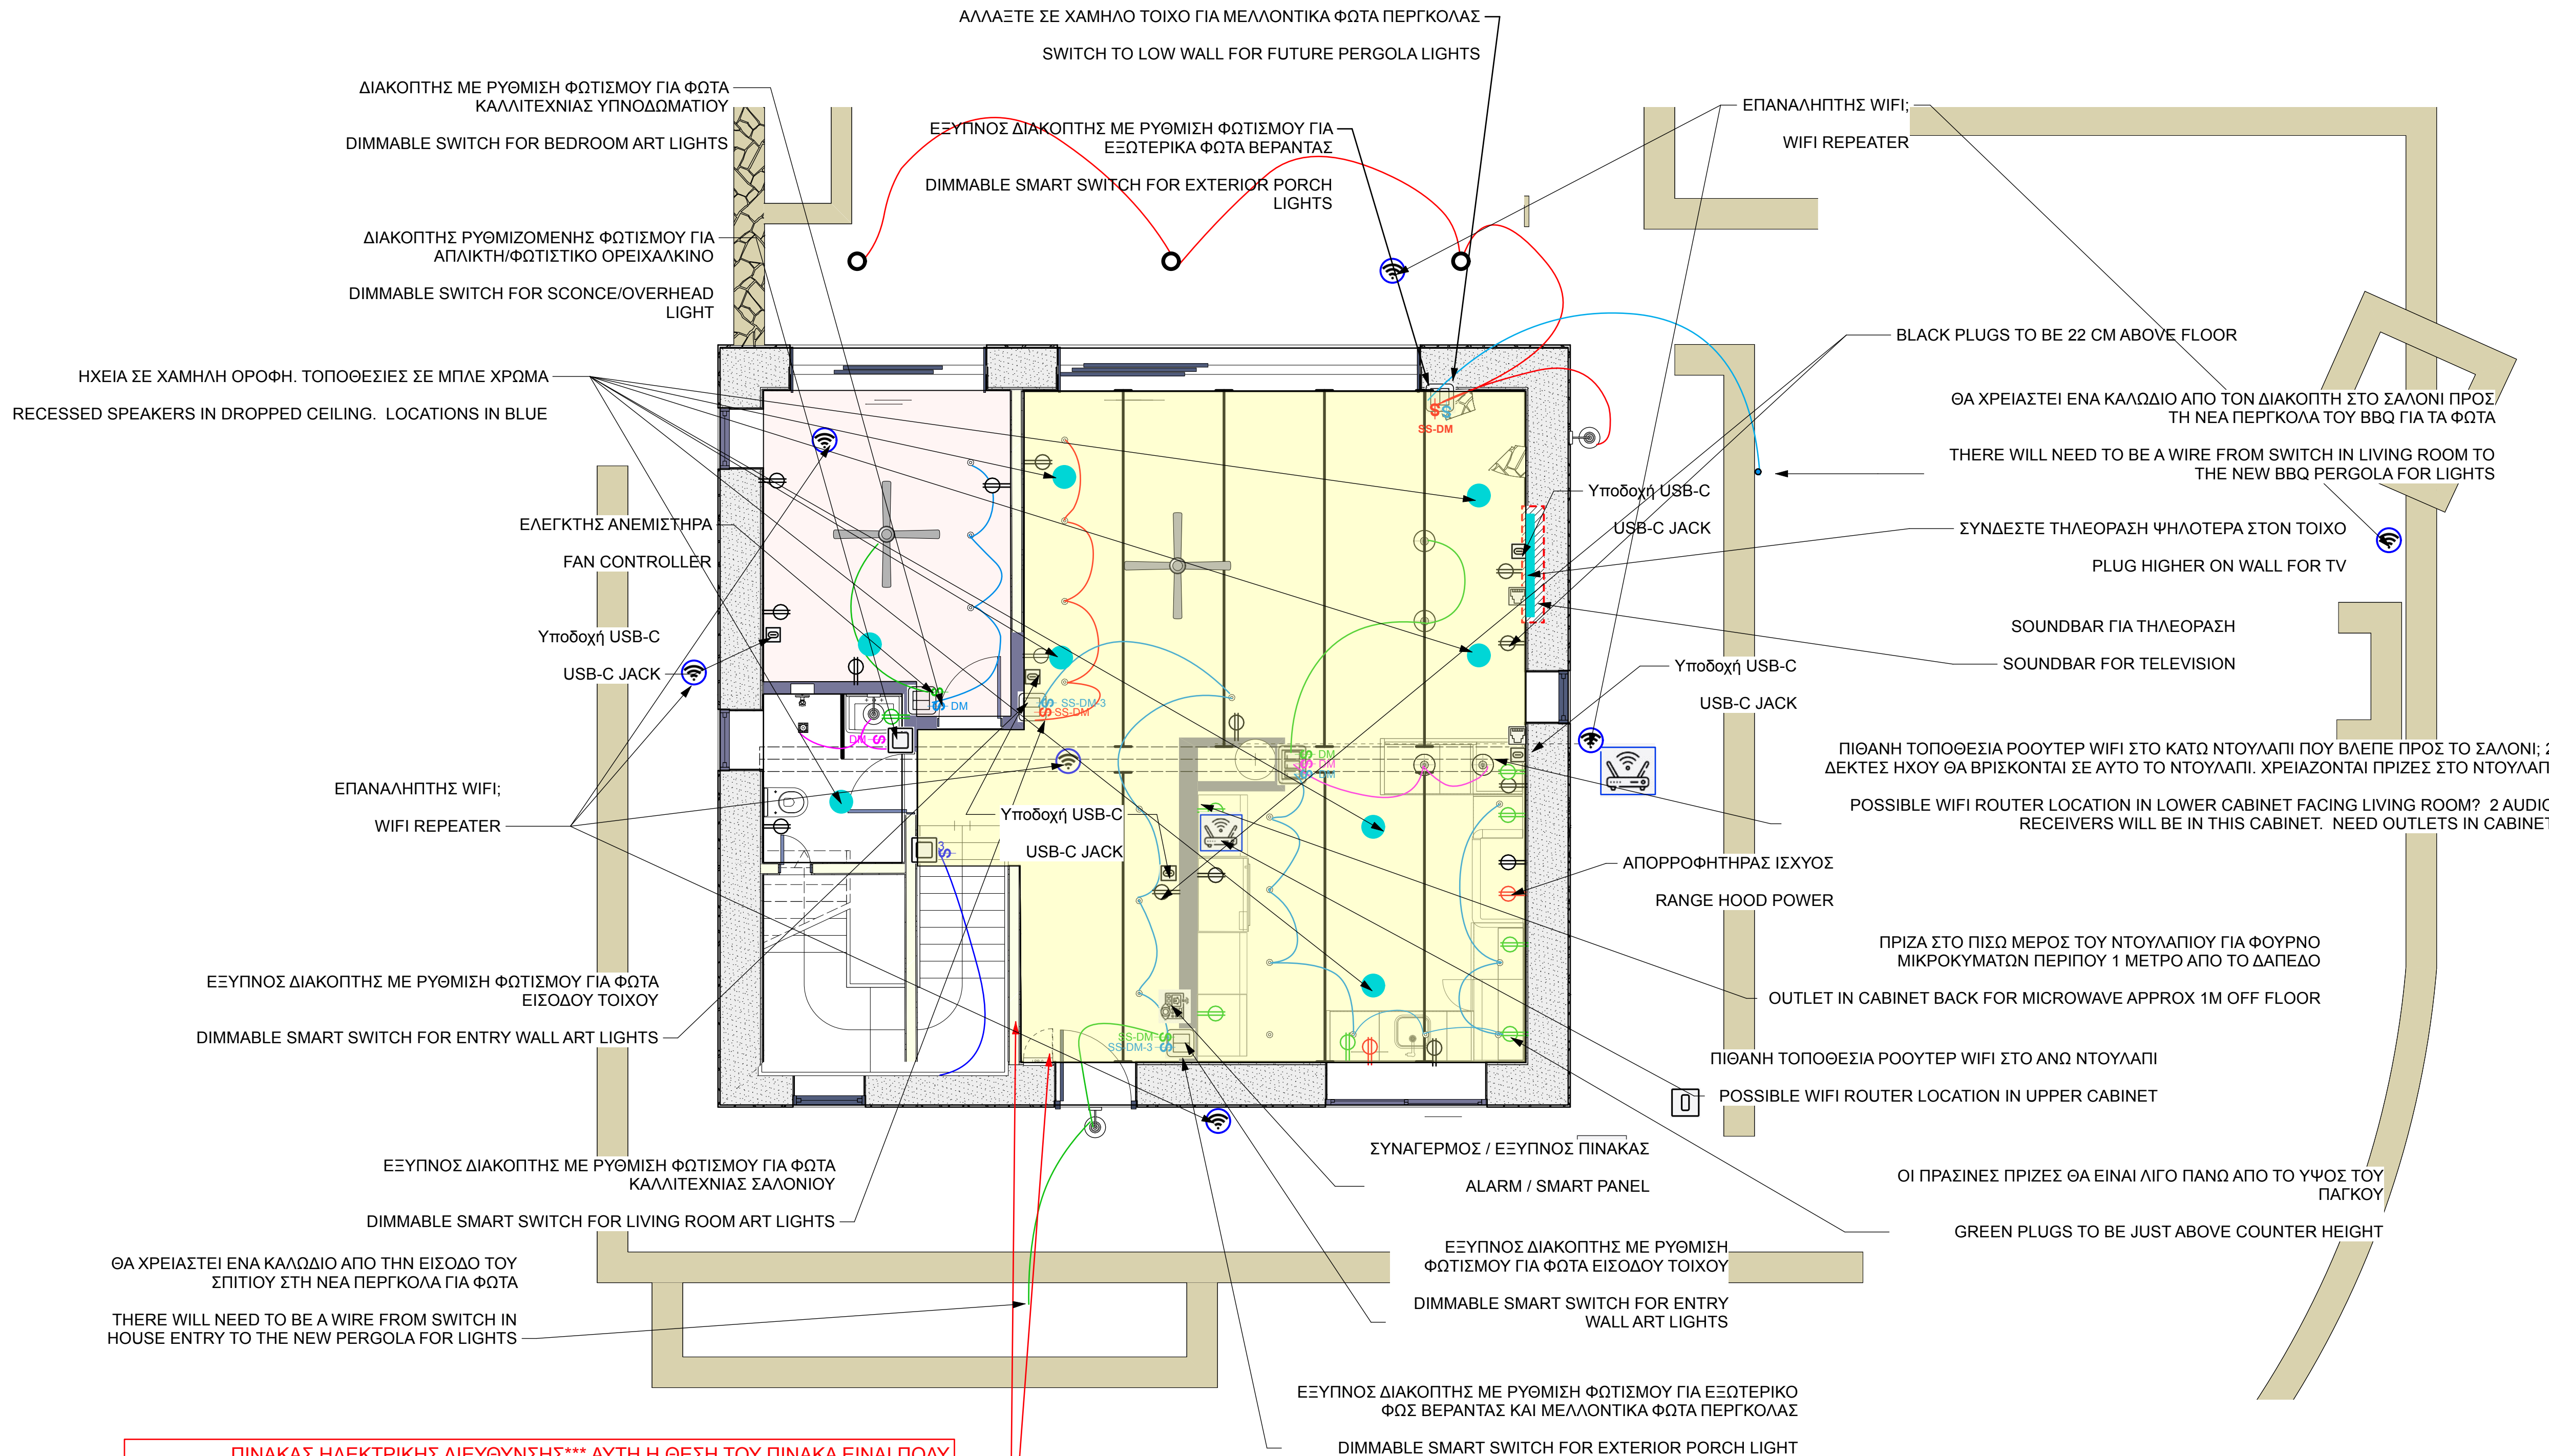

ΠΙΝΑΚΑΣ ΗΛΕΚΤΡΙΚΗΣ ΔΙΕΥΘΥΝΣΗΣ\*\*\* ΑΥΤΗ Η ΘΕΣΗ ΤΟΥ ΠΙΝΑΚΑ ΕΙΝΑΙ ΠΟΛΥ ΣΗΜΑΝΤΙΚΗ. ΔΕΝ ΜΠΟΡΕΙ ΝΑ ΒΡΙΣΚΕΤΑΙ ΣΤΟΝ ΝΕΟ ΤΟΙΧΟ ΠΟΥ ΧΤΙΖΟΥΜΕ. ΑΝ ΔΕΝ ΜΠΟΡΕΙ ΝΑ ΒΡΙΣΚΕΤΑΙ ΣΕ ΑΥΤΗ ΤΗ ΘΕΣΗ, ΠΡΕΠΕΙ ΝΑ ΤΟ ΣΥΖΗΤΗΣΟΥΜΕ

ELECTRIC MAINS PANEL\*\*\* THIS PANEL LOCATION IS VERY IMPORTANT. IT CAN NOT BE ON THE NEW WALL WE ARE BUILDING. IF IT CAN NOT BE AT THIS LOCATION, WE NEED TO DISCUSS

1 Τοποθεσίες μεταγωγής και πρίζας / Switching And Outlet Location  
Scale: 1:48

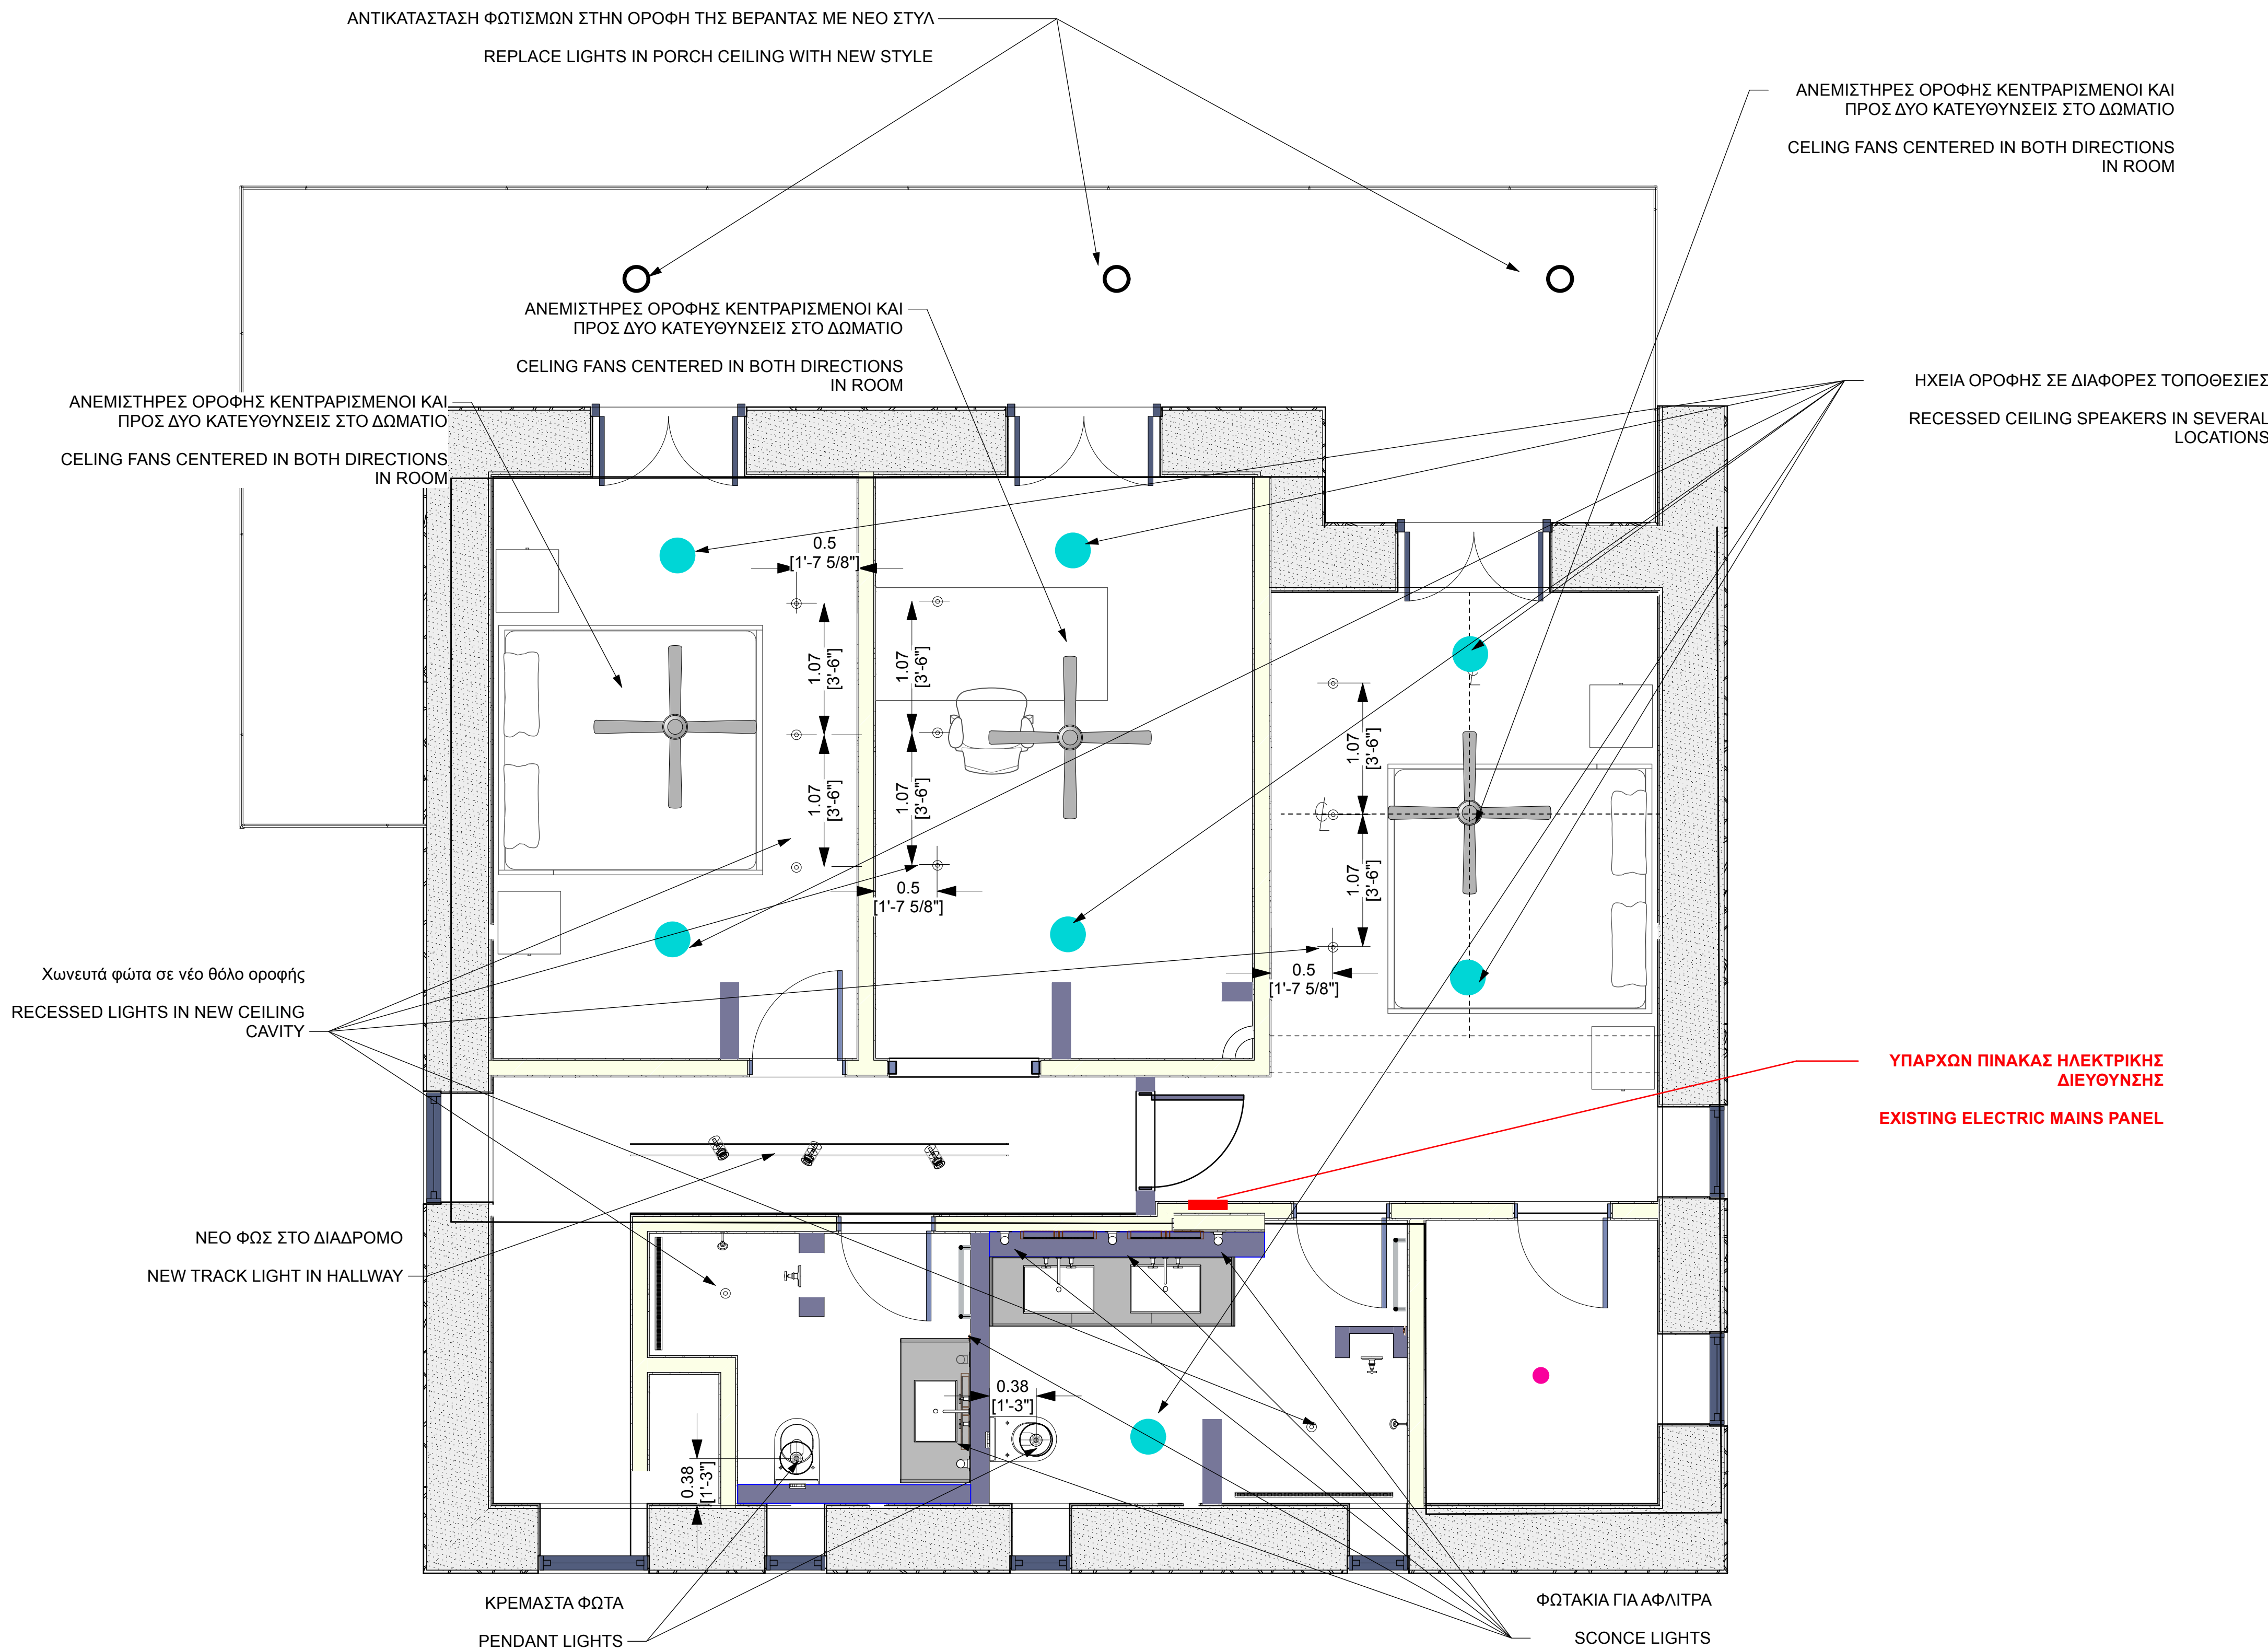

1 Σχέδιο φωτισμού πρώτου ορόφου / 1st Floor Lighting  
Scale: 1:32

Σημειώσεις / General Notes

1. Νέα ψευδοροφή στα υπνοδωμάτια και τα μπάνια για την τοποθέτηση εσοχών φωτισμού

New dropped ceiling in bedrooms and bathrooms to accommodate recessed lighting

2. Νέα ψευδοροφή στα μπάνια για την τοποθέτηση εσοχής φωτισμού

New dropped ceiling in bathrooms to accommodate recessed lighting

3. Η ντουλάπα του διαδρόμου και του υπνοδωματίου 1 ΔΕΝ θα έχει ψευδοροφές

Hallway and bedroom 1 closet will NOT have dropped ceilings

ΣΧΕΔΙΟ ΦΩΤΙΣΜΟΥ ΠΡΩΤΟΥ  
ΟΡΟΦΟΥ / FIRST FLOOR  
LIGHTING PLAN

ISSUE DATE DECEMBER 8, 2025

REVISION

PROJECT NUMBER 2501-01

DRAWN BY NIKO PREVOLOS

VERSION # V241 SHEET # E102

VANPRE RESIDENCE

VATHI, CRETE

Σημειώσεις / General Notes

1. Αρκετοί διακόπτες θα είναι ΕΞΥΠΝΟΙ ΔΙΑΚΟΠΤΕΣ. Δείτε τα σχέδια για τις τοποθεσίες, αλλά πρέπει να συζητήσουμε τους τύπους, τις μάρκες, το πρωτόκολλο κ.λπ.

Several switches will be SMART SWITCHES. See plans for locations but we need to discuss types, brands, protocol etc.

2. Πολλοί διακόπτες θα είναι ροοστάτες, δείτε τα σχέδια για συγκεκριμένες τοποθεσίες

Many switches will be dimmers, see plans for specific locations

3. Χρησιμοποιήστε τις υπάρχουσες τοποθεσίες καταστημάτων, εάν είναι δυνατόν. Αυτό το σχέδιο προϋποθέτει ότι πολλά καταστήματα θα παραμείνουν εκεί που βρίσκονται.ά.

Use existing outlet locations if possible. This plan assumes many outlets will remain where they are

4. Οι τάπες του μπάνιου πρέπει να βρίσκονται ακριβώς πάνω από το ύψος του πάγκου, αλλά όχι πολύ ψηλά  
bathroom plugs to be just above counter height, but not too high

5. Θα θέλαμε πρίζες USB-C σε διάφορες τοποθεσίες. Δείτε τα σχέδια για τις τοποθεσίες.

we would like usb-c outlets in several locations. see plans for locations

6. Μπορεί να χρειαστούμε επαναλήπτη wifi στο μπαλκόνι στον επάνω όροφο, ανάλογα με την ισχύ του σήματος.  
We may need wifi repeater on the balcony upstairs depending on signal strength

7. ΕΛΑΧΙΣΤΟΠΟΙΗΣΤΕ ΤΙΣ ΘΕΣΕΙΣ ΤΩΝ ΗΛΕΚΤΡΙΚΩΝ ΣΥΝΔΕΣΕΩΝ. ΔΕΝ ΦΑΙΝΟΝΤΑΙ ΚΑΛΑ ΣΤΟΥΣ ΤΟΙΧΟΥΣ ΚΑΙ ΤΑ ΟΡΟΦΕΣ


MINIMIZE ELECTRICAL JUNCTION LOCATIONS. THEY DO NOT LOOK GOOD ON THE WALLS AND CEILINGS

8. Θα υπάρχουν εντοιχισμένα ηχεία στην οροφή. Αυτά θα συνδέονται με ενισχυτές σε κάθε ντουλάπα σε κάθε δωμάτιο.

There will be recessed speakers in the ceiling. These will be wired back to amplifiers in each closet in each room.

ΣΧΕΔΙΑ ΤΟΠΟΘΕΣΙΑΣ  
ΜΕΤΑΓΩΓΗΣ ΠΡΩΤΟΥ ΟΡΟΦΟΥ  
/ FIRST FLOOR SWITCHI

|                |      |                  |      |
|----------------|------|------------------|------|
| ISSUE DATE     |      | DECEMBER 8, 2025 |      |
| REVISION       |      |                  |      |
| PROJECT NUMBER |      | 2501-01          |      |
| DRAWN BY       |      | NIKO PREVOLOS    |      |
| VERSION #      | V241 | SHEET #          | E103 |

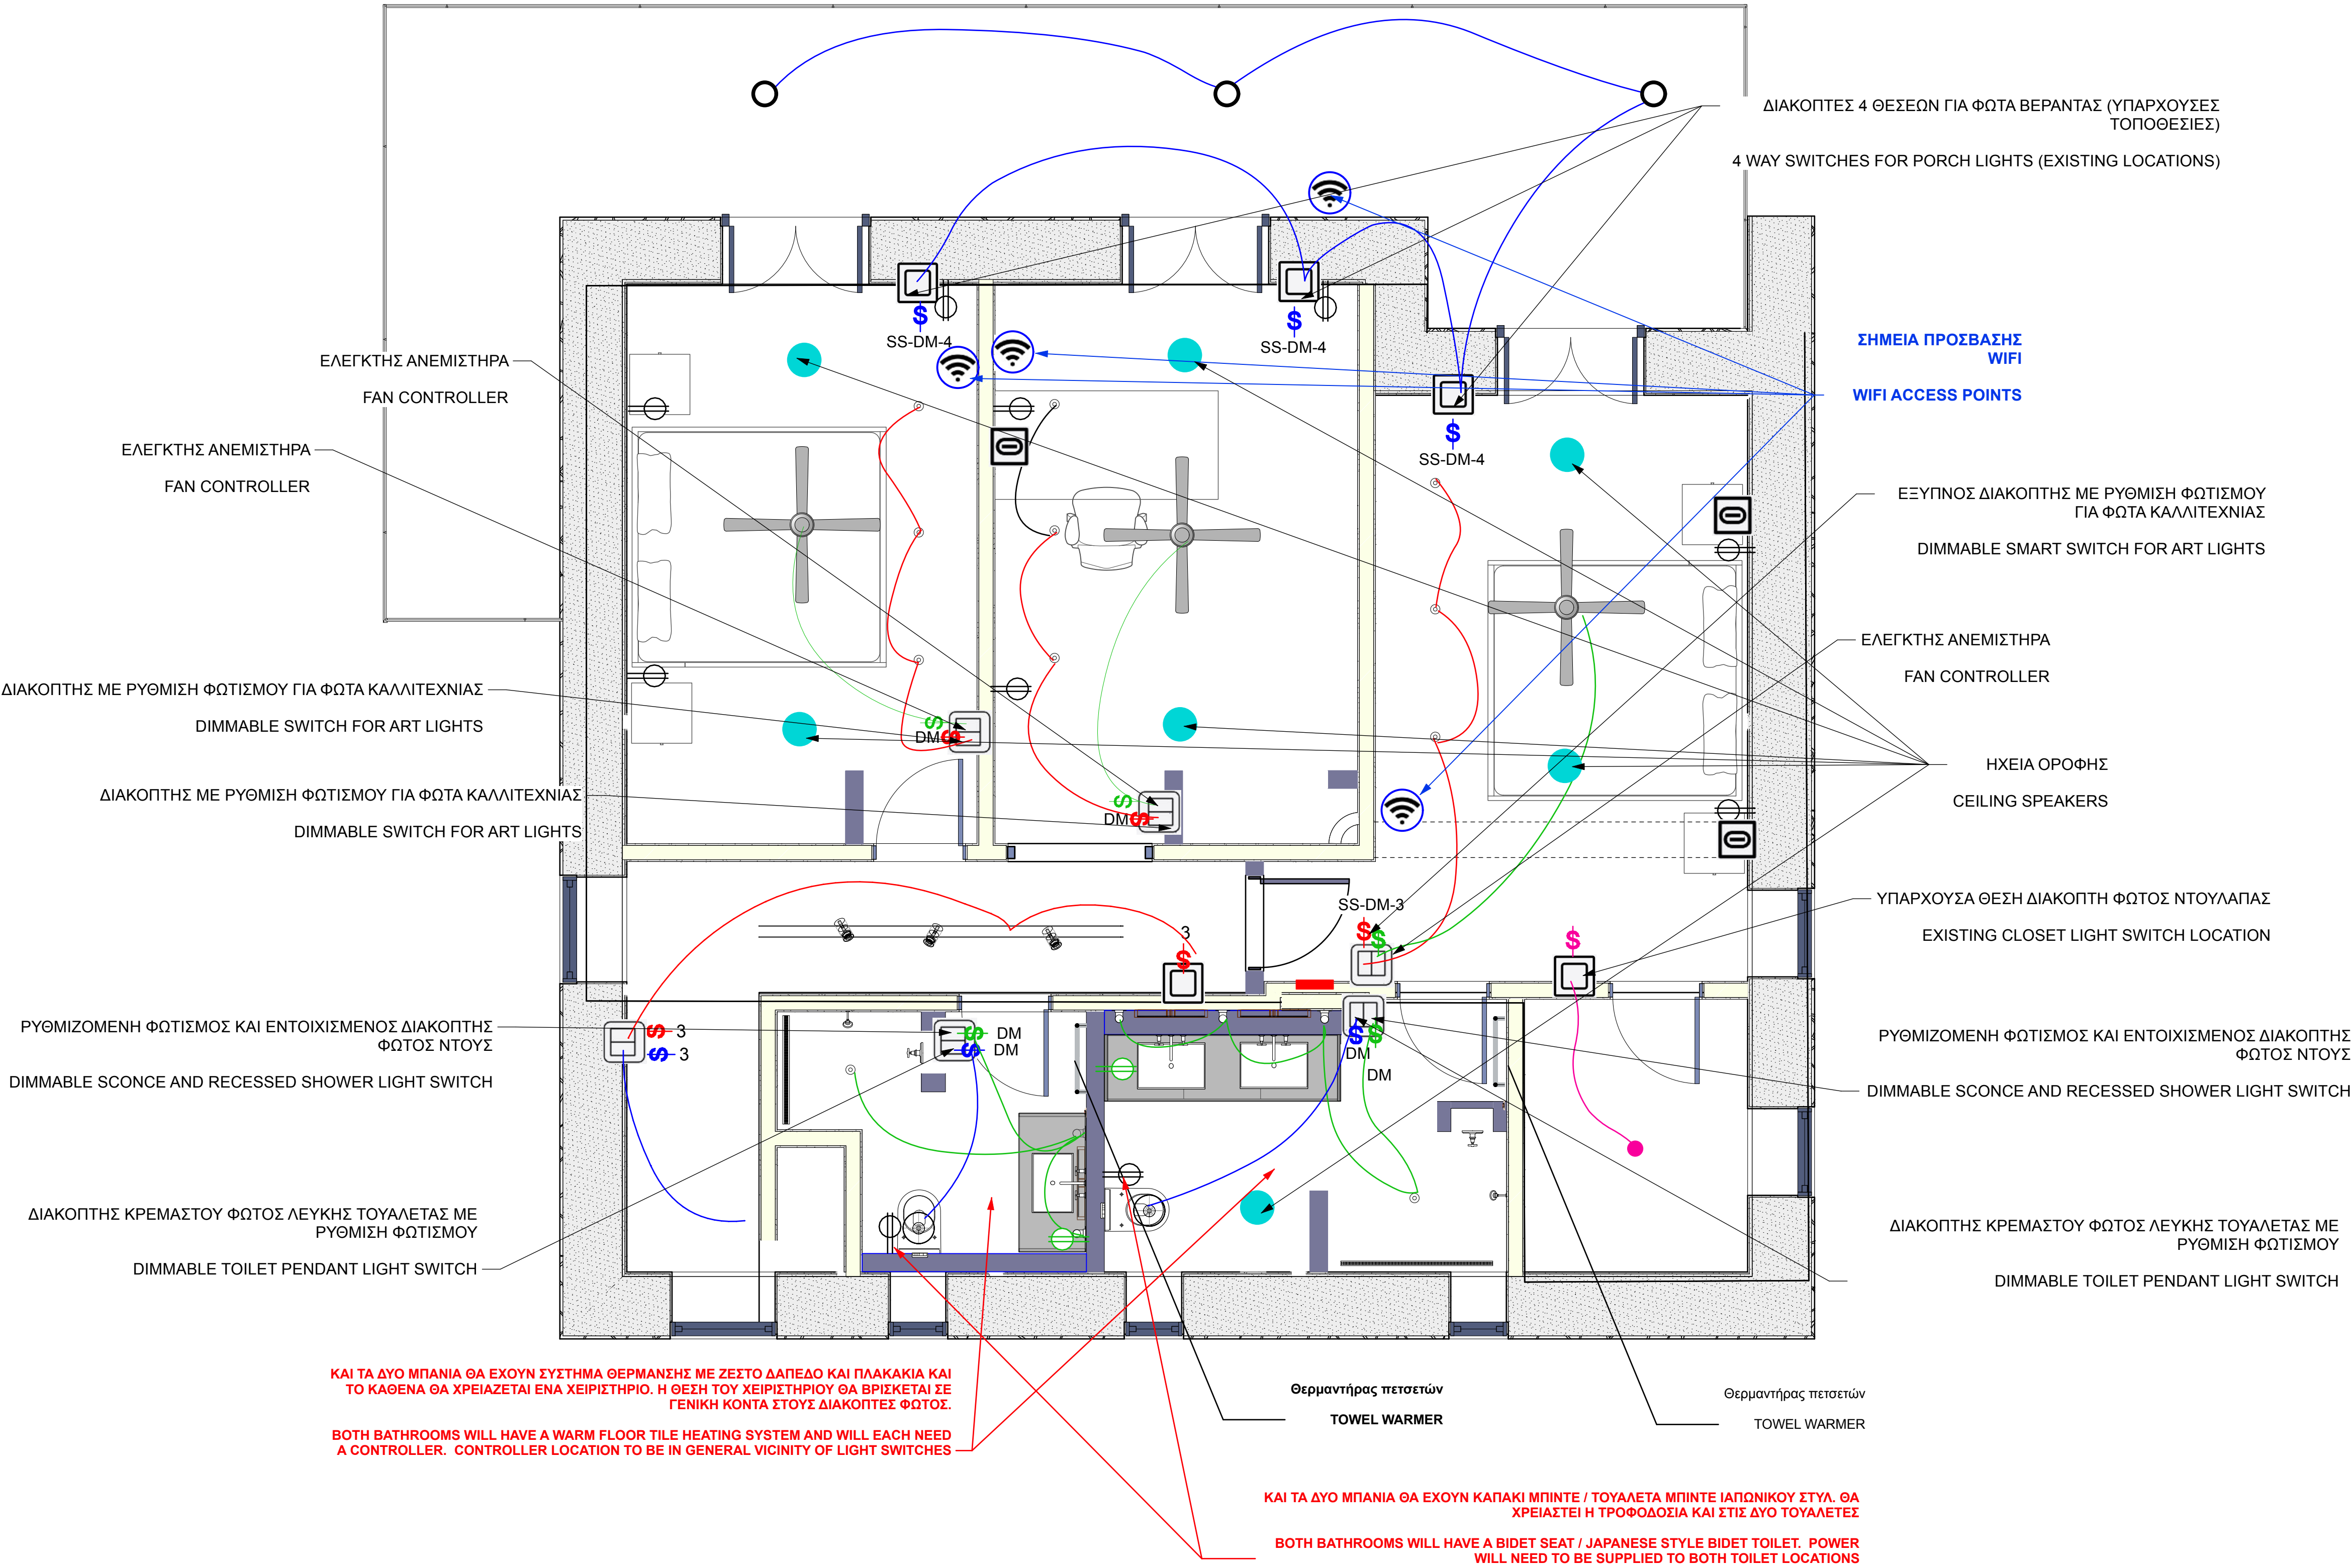



## VANPRE RESIDENCE

VATHI, CRETE

### Σημειώσεις / General Notes

1. Θα εγκαταστήσουμε 1 ή 2 ελεγκτές άρδευσης κάπου στο γκαράζ / μηχανοστάσιο, κάτι που είναι λογικό. Αυτοί οι ελεγκτές χρειάζονται σταθερό σήμα wifi, επομένως θα χρειαστούμε έναν ή δύο επαναλήπτες σε αυτήν την περιοχή.

**We will be installing 1 or 2 irrigation controllers somewhere in the garage / engine room that makes sense. These controllers need a stable wifi signal so we will need a repeater or two in this area**

2. Ο εξοπλισμός της πισίνας θα αναβαθμιστεί κάποια στιγμή και θα θέλουμε να μπορούμε να τον ελέγχουμε εξ αποστάσεως μέσω wifi. Θέλουμε να βεβαιωθούμε ότι το σήμα προς τον νέο εξοπλισμό είναι ισχυρό.

The pool equipment will be updated at some point and we will want to be able to control it remotely via wifi. We want to make sure the signal to the new equipment is strong

3. Θα εγκαταστήσουμε ένα νέο πλυντήριο και στεγνωτήριο στο δωμάτιο πλυντηρίων. Θέλουμε να βεβαιωθούμε ότι υπάρχει επαρκής παροχή ρεύματος καθώς και ζεστού νερού σε αυτήν την περιοχή.

**We will be installing a new washer and dryer in the laundry room. We want to make sure there is adequate power as well as hot water to this area**

4. Θέλουμε να εγκαταστήσουμε ένα σύστημα φιλτραρίσματος νερού για ολόκληρο το σπίτι κάπου που να έχει νόημα σε αυτό το επίπεδο. Χρειάζεται να παρέχουμε επαρκή ηλεκτρική ενέργεια και νερό για αυτόν τον εξοπλισμό.

**We want to install a whole-house water filtration system somewhere that makes sense on this level. Need to provide adequate electric and water for this equipment**

5. Θα χρησιμοποιήσουμε κάποιο βασικό φωτισμό σε αυτό το επίπεδο. Σε αυτό το σημείο δεν θυμάμαι τι υπάρχει, αλλά ίσως θελήσουμε να προσθέσουμε μερικά επιπλέον φωτιστικά για να παρέχουμε επαρκή φωτισμό, με οικονομικό τρόπο.

We will have some basic lighting on this level. At this point I can not remember what exists, but we may want to add some additional fixtures to provide adequate lighting, in an inexpensive way.

**ΣΧΕΔΙΑ ΤΗΛΕΚΤΡΙΚΟ**  
**ΕΠ'ΙΠΕΔΟ ΓΚΑΡΑΖ / GARAGE**  
**LEVEL ELECTRIC**

|                |      |                  |      |
|----------------|------|------------------|------|
| ISSUE DATE     |      | DECEMBER 8, 2025 |      |
| REVISION       |      |                  |      |
| PROJECT NUMBER |      | 2501-01          |      |
| DRAWN BY       |      | NIKO PREOVOLOS   |      |
| VERSION #      | V241 | SHEET #          | E104 |



**+1.707. 829.4700    vanpre@icloud.com**

## VANPRE RESIDENCE

VATHI, CRETE

Σημειώσεις / General Notes  
1. ΒΛΕΠΕ ΦΥΛΛΟ D406 ΓΙΑ ΠΕΡΙΣΣΟΤΕΡΕΣ ΛΕΠΤΟΜΕΡΕΙΕΣ  
SEE SHEET D406 FOR FURTHER DETAILS

2. Η ΠΙΣΙΝΑ ΘΑ ΑΠΟΚΤΗΣΕΙ ΝΕΑ ΗΛΙΟΘΗΚΗ ΚΑΙ ΣΚΑΛΙΑ  
POOL WILL BE GETTING NEW SUN SHELF AND STEPS

3. Η ΠΙΣΙΝΑ ΘΑ ΕΧΕΙ ΟΛΟΚΑΙΝΟΥΡΙΑ ΠΛΑΚΑΚΙΑ ΣΕ ΟΛΕΣ ΤΙΣ ΕΠΙΦΑΝΕΙΕΣ

POOL WILL HAVE ALL NEW TILE ON ALL SURFACES

4. ΝΕΑ ΡΑΦΙ ΗΛΙΟΥ ΚΑΙ ΣΚΑΛΙΑ ΘΑ ΕΓΚΑΤΑΣΤΑΘΟΥΝ ΜΕ ΠΛΑΚΑΚΙΑ ΣΕ ΟΛΕΣ ΤΙΣ ΕΠΙΦΑΝΕΙΕΣ. 2 ΜΑΝΙΚΙΑ ΟΜΠΡΕΛΑΣ ΘΑ ΤΟΠΟΘΕΤΗΘΟΥΝ ΣΤΗΝ ΡΑΦΙ ΗΛΙΟΥ, ΕΠΙΠΕΔΗ ΜΕ ΦΙΝΙΡΙΣΜΕΝΑ ΠΛΑΚΑΚΙΑ

**NEW SUN SHELF AND STEPS WILL BE TILED ON ALL SURFACES. 2 UMBRELLA SLEEVES WILL BE INSTALLED IN SUN SHELF. LEVEL WITH FINISHED TILE**

**ΣΧ'ΕΔΙΟ ΤΟΠΟΘΕΣΊΑΣ / SITE  
PLAN**

|                |      |                  |      |
|----------------|------|------------------|------|
| ISSUE DATE     |      | DECEMBER 8, 2025 |      |
| REVISION       |      |                  |      |
| PROJECT NUMBER |      | 2501-01          |      |
| DRAWN BY       |      | NIKO PREVOLOS    |      |
| VERSION #      | V241 | SHEET #          | C100 |

